




PLANTA BAIXA
ESCALA: 1/200

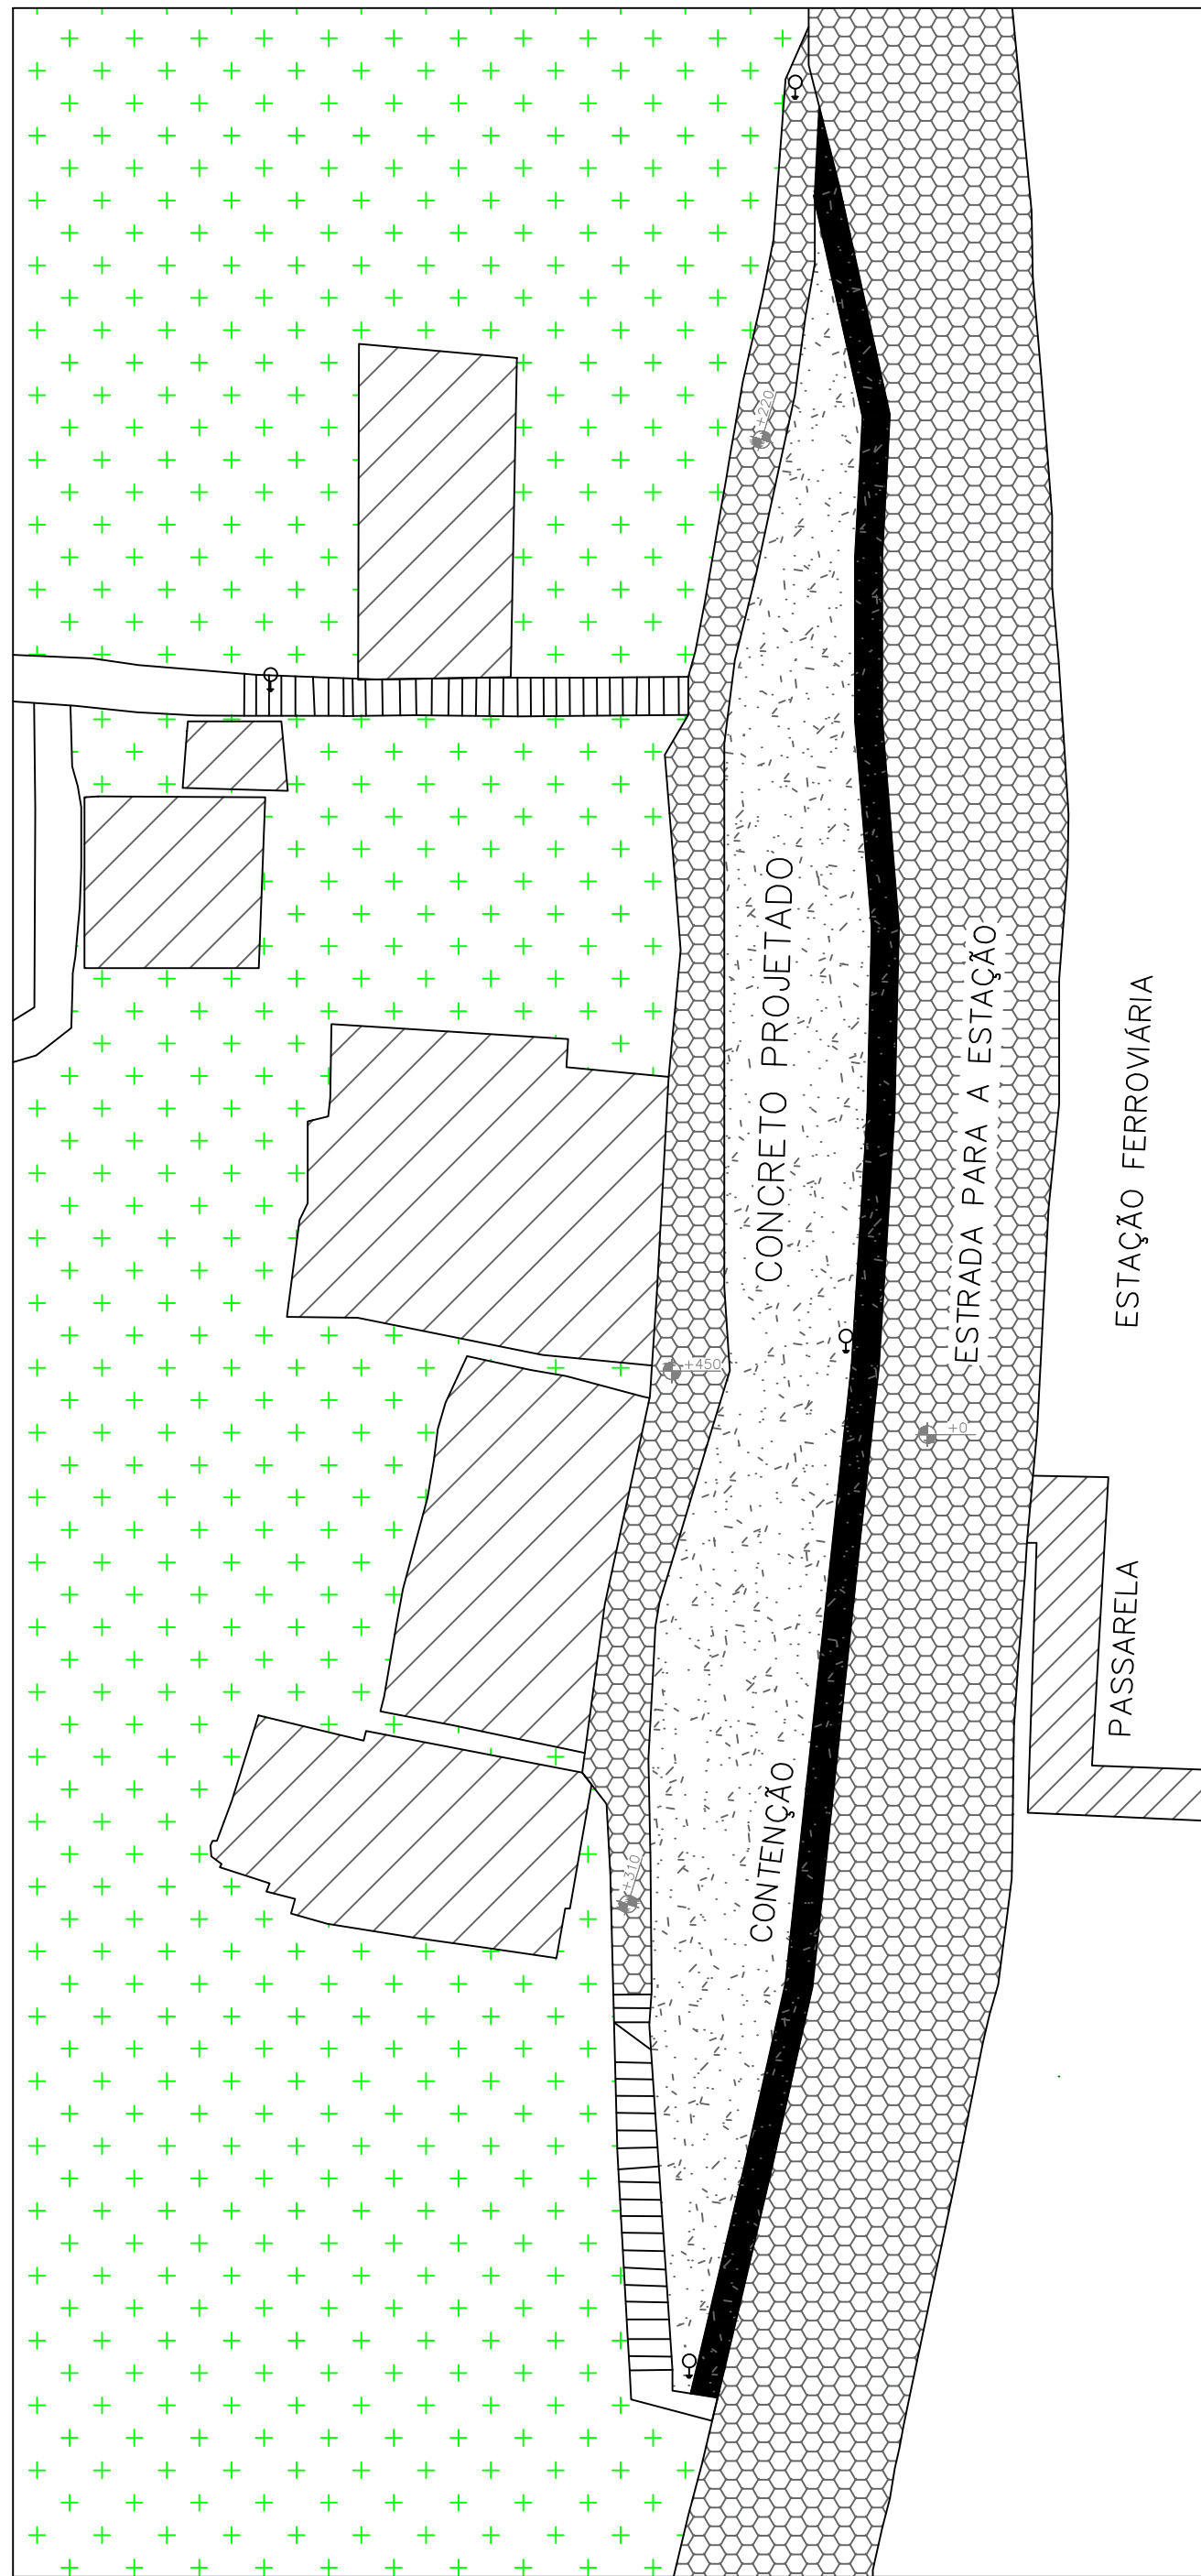

LOCAÇÃO
ESCALA: 1/200

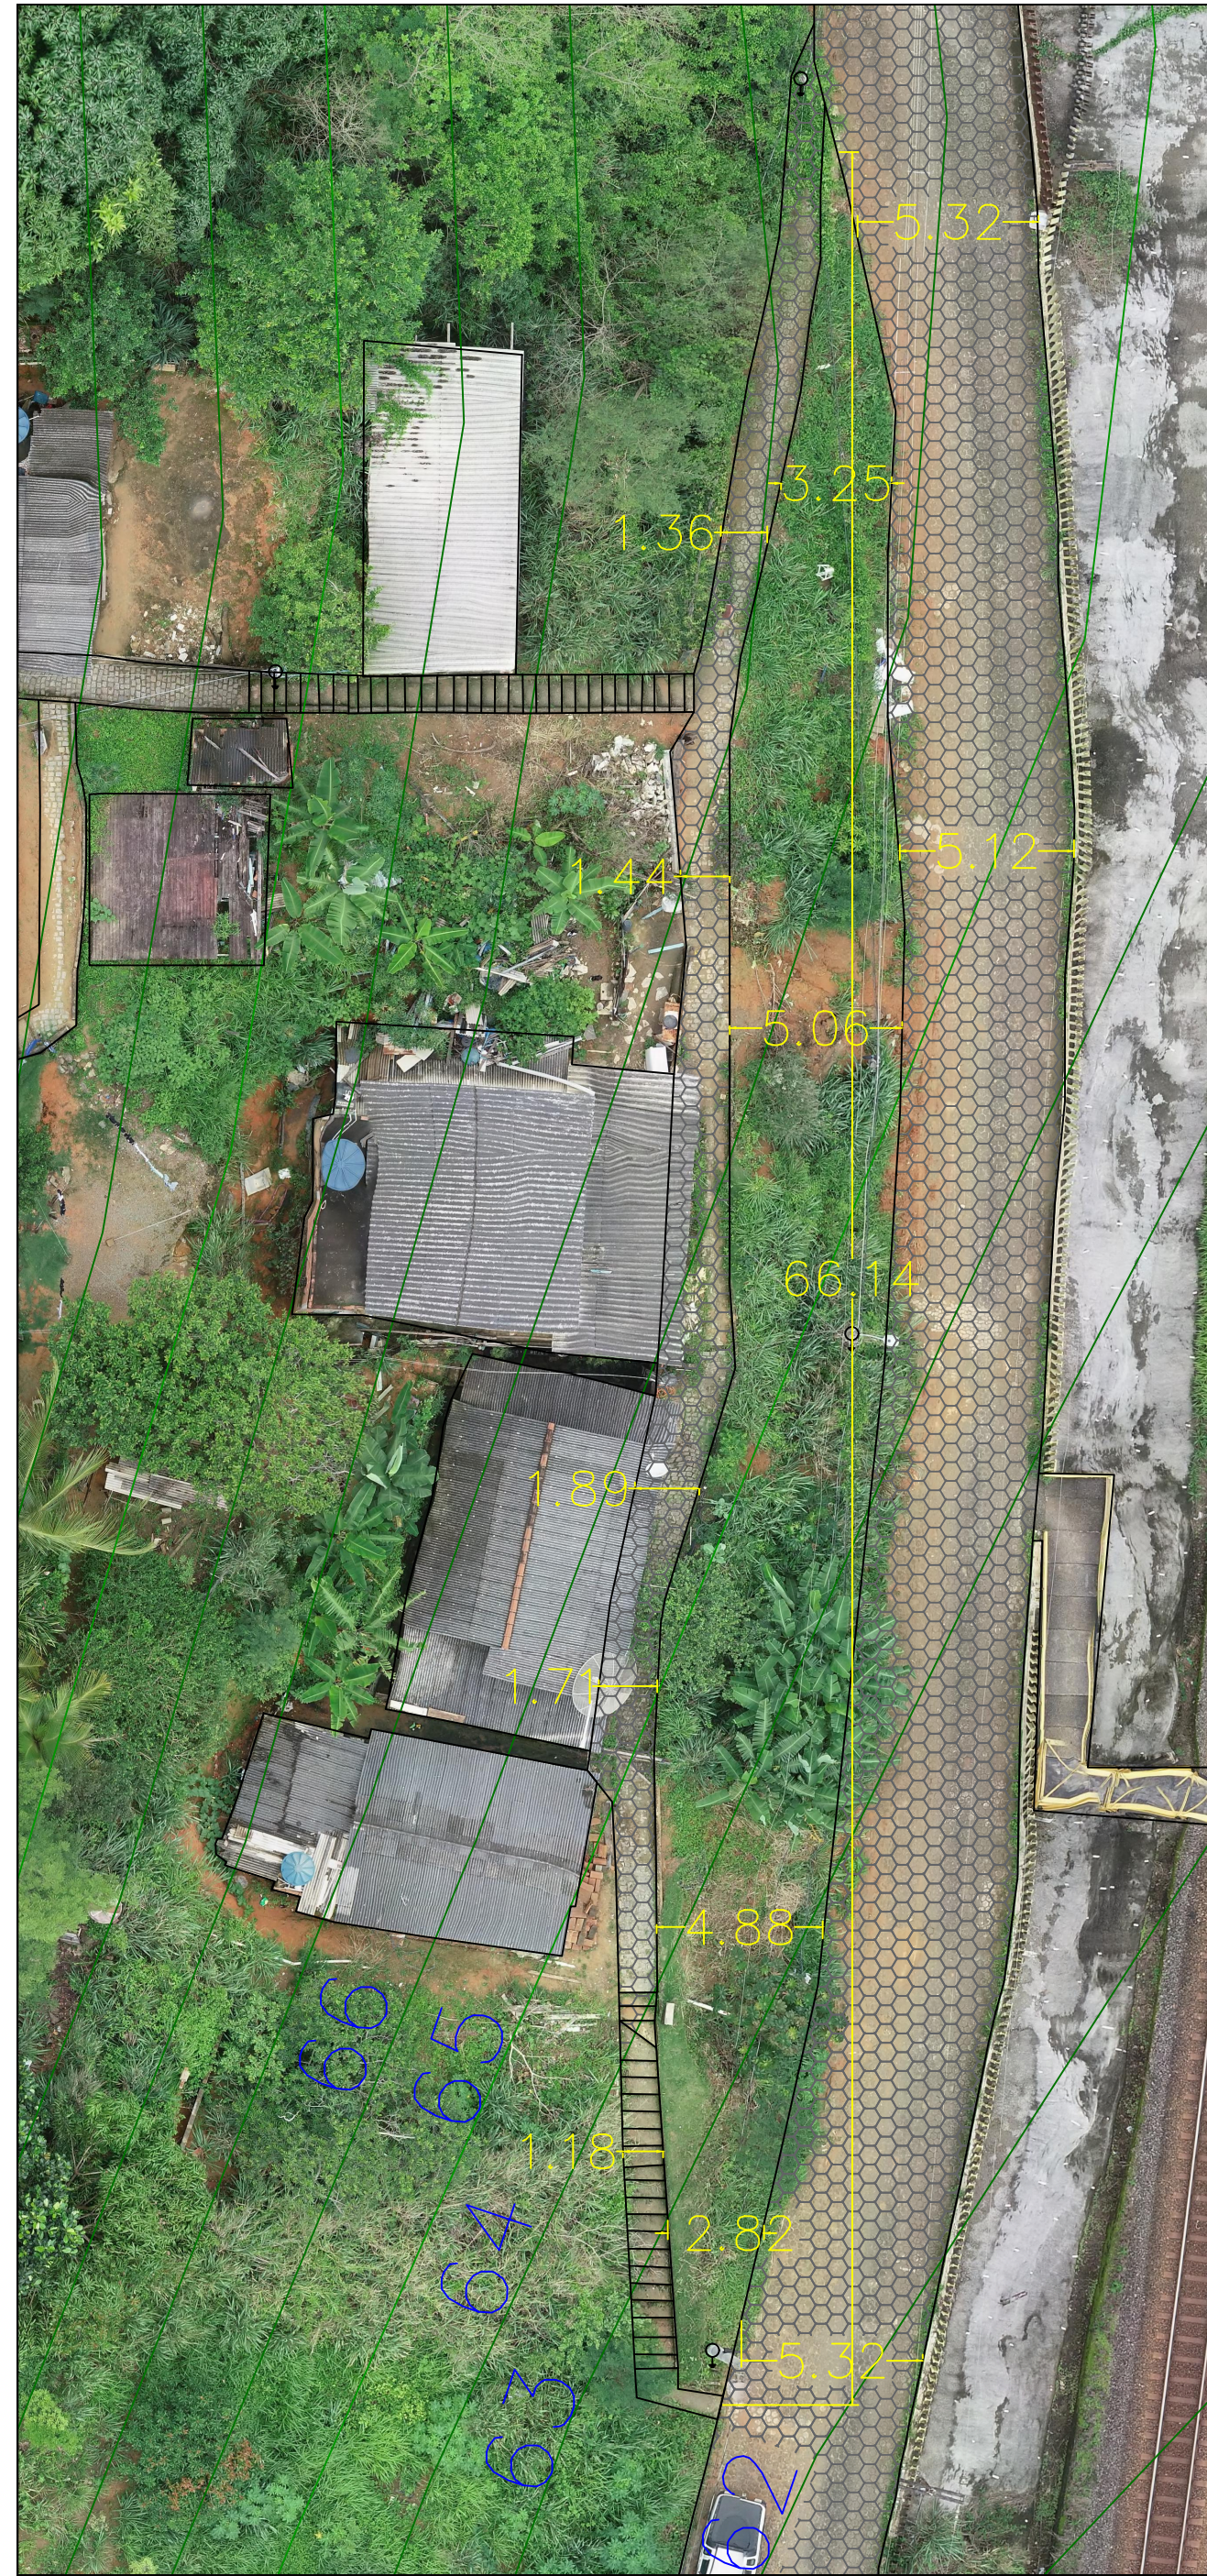

TOPOGRAFIA
ESCALA: 1/200

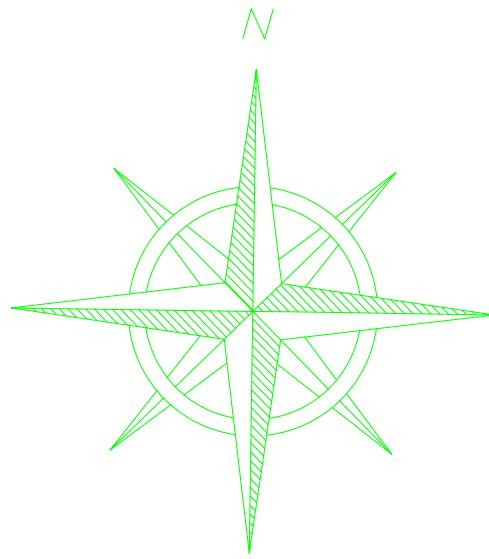

SEMDURB
Secretaria municipal de desenvolvimento urbano ,habitação e obras públicas

OBJETO: CONTENÇÃO DE TALUDE
RUA DA ESTAÇÃO PIORAQUEAÇU –
JOÃO NEIVA – ES

PROJETO ESTRUTURAL

COORDENADOR E RESP. TÉCNICO	AUTOR DO PROJETO	REVISÃO	ESCALA
	JEFFER DOS SANTOS LADISLAU CREA: ES 63128 / D		Indicada

TÍTULO: PLANTAS DE LOCALIZAÇÃO

FRANCHA: 01/03