



PLANTA BAIXA DE PISOS

ESCALA: 1:250

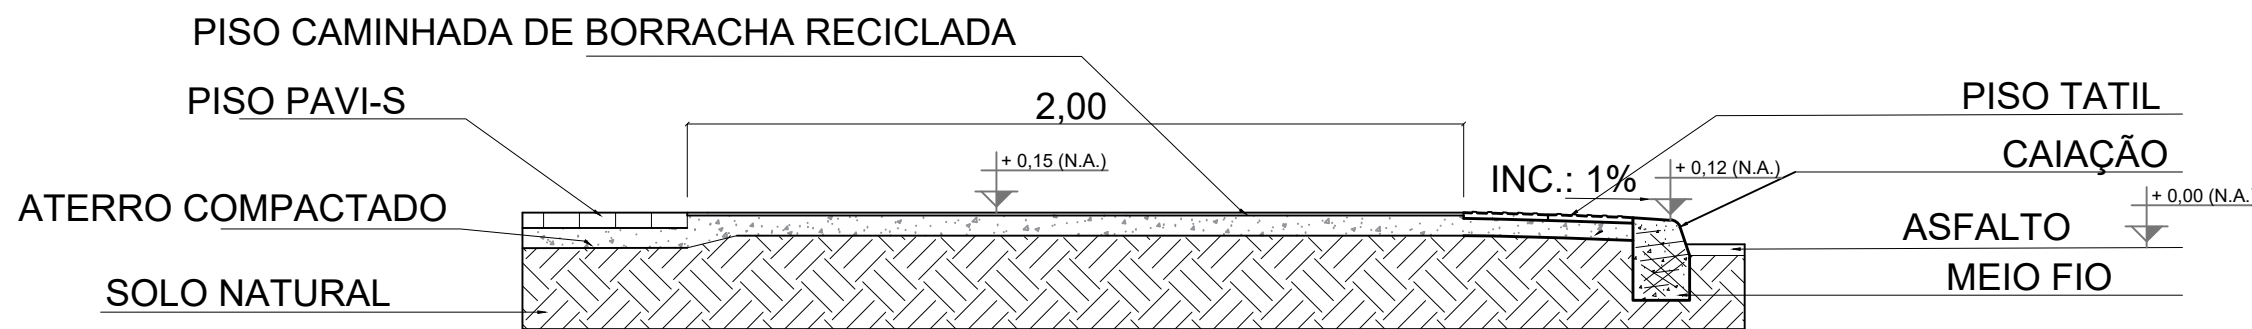



DET. - MEIO FIO E PISO PRAÇA

ESCALA: 1:100

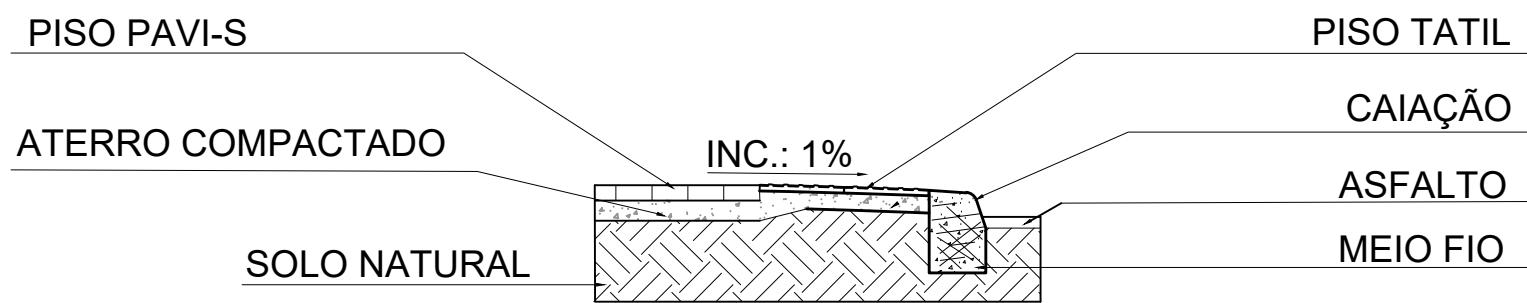

DET. - MEIO FIO E CALÇADA AREA ALIMENTAÇÃO

ESCALA: 1:100

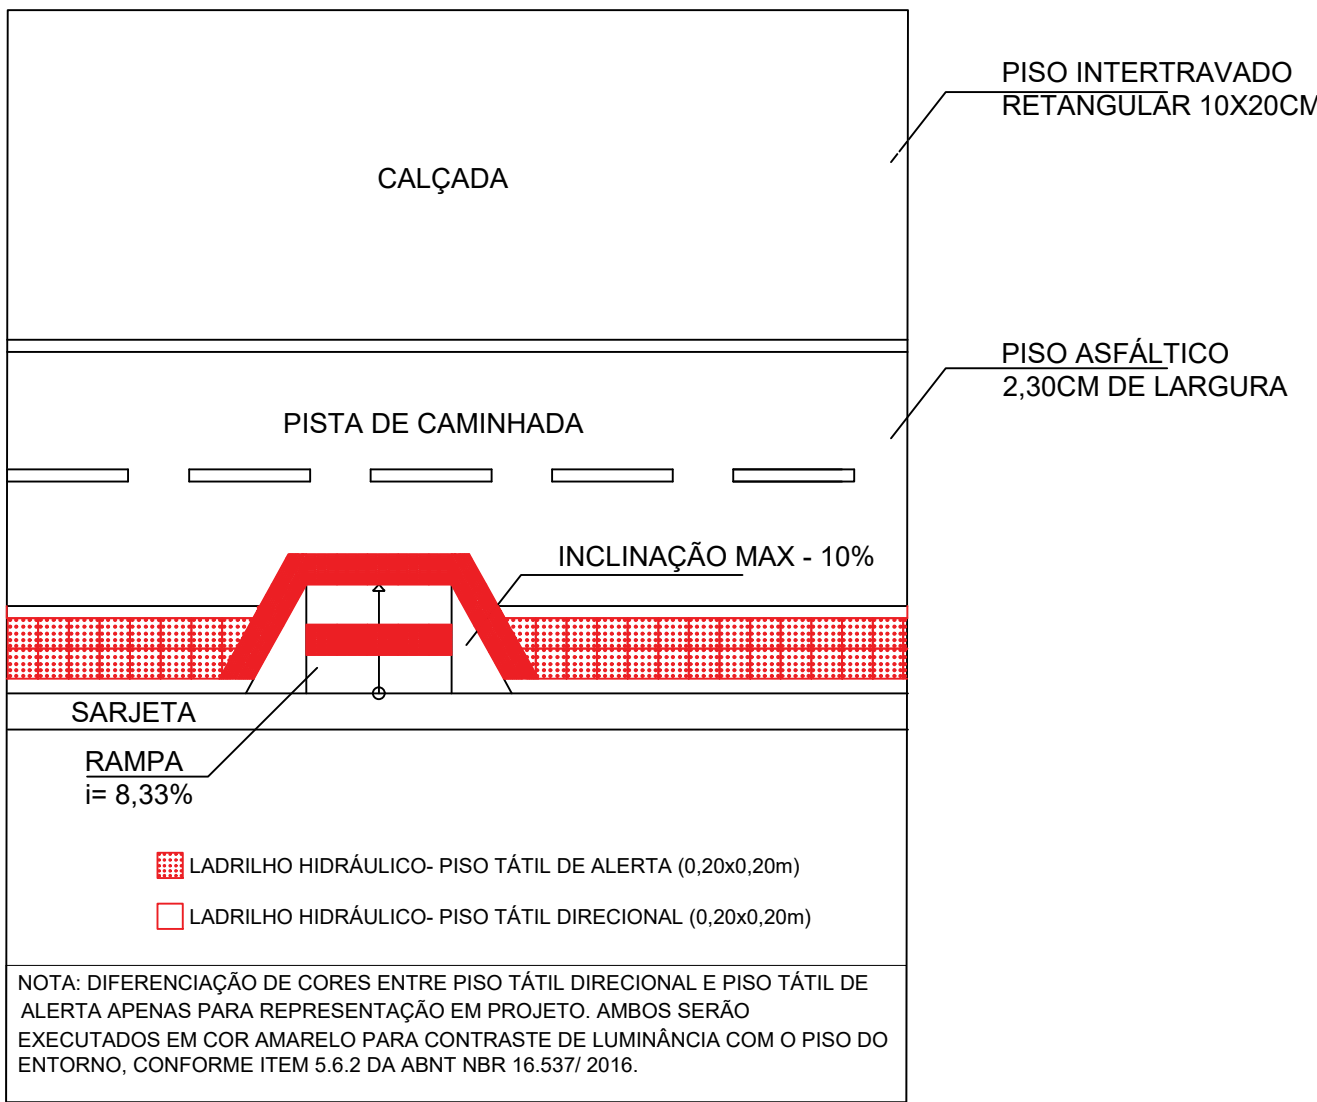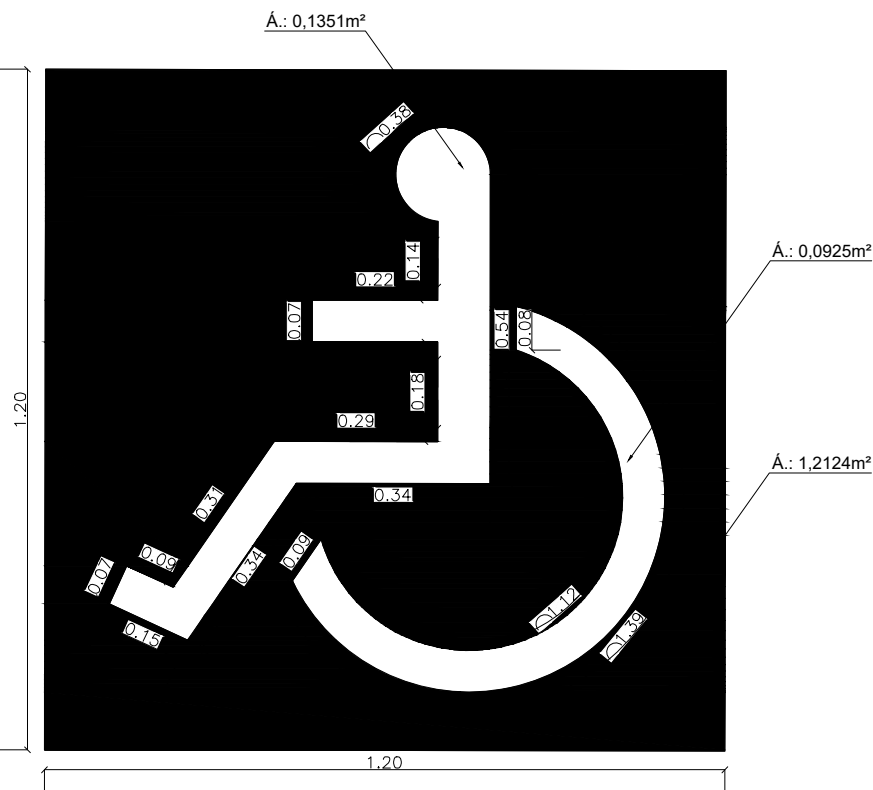

DET. - RAMPA ACESSIBILIDADE

ESCALA: 1:50

QUADRO DE ACABAMENTO

CÓDIGO	DESCRIÇÃO
[1]	GRAMA SINTÉTICA - 2.135,21 m²
[2]	AREIA LAVADA - 230,72 m³
[3]	PISO EMBORRACHADO INTERTRAVADO - 270,00 m²
[4]	PISO DE CAMINHADA DE BORRACHA RECICLADA - 544,89 m²
[5]	PISO INTERTRAVADO, COR ORIGINAL CINZA - 357,83 m²
[6]	PISO INTERTRAVADO, COR OCRE - 650,88 m²
[7]	PISO INTERTRAVADO, COR VERMELHO - 534,14 m²
[8]	PISO TÁTIL DE ALERTA - 123,12 m²
[9]	PISO TÁTIL DIRECIONAL - 6,30 m²

PAS www.pas.com.br	DATA: junho 2022	CONVENIENTE: 	CONCEDENTE: RECURSO PRÓPRIO	TIPO: ARQ	MODIFICAÇÕES:	FOLHA: 01/03
	CONVENIENTE: PREFEITURA MUNICIPAL DE JOÃO NEIVA					ÁREAS:
OBRA:  PRAÇA SUSTENTÁVEL						ASSINATURA:  Alexandre G. Mansur Zaine CREA-ES 043.313/D
CONTEÚDO: PLANTA BAIXA E DETALHAMENTOS PISOS						
LOCAL: AVENIDA HÉLIO GUASTI, BAIRRO MONTE LIBANO, JOÃO NEIVA - ES						
* DIMENSÕES DO DESENHO EM CENTÍMETRO ** ESCALA INDICADA EM PLANTAS						