



**PLANTA BAIXA**  
ESCALA: 1:250


**CORTE AA.**  
ESCALA: 1:250

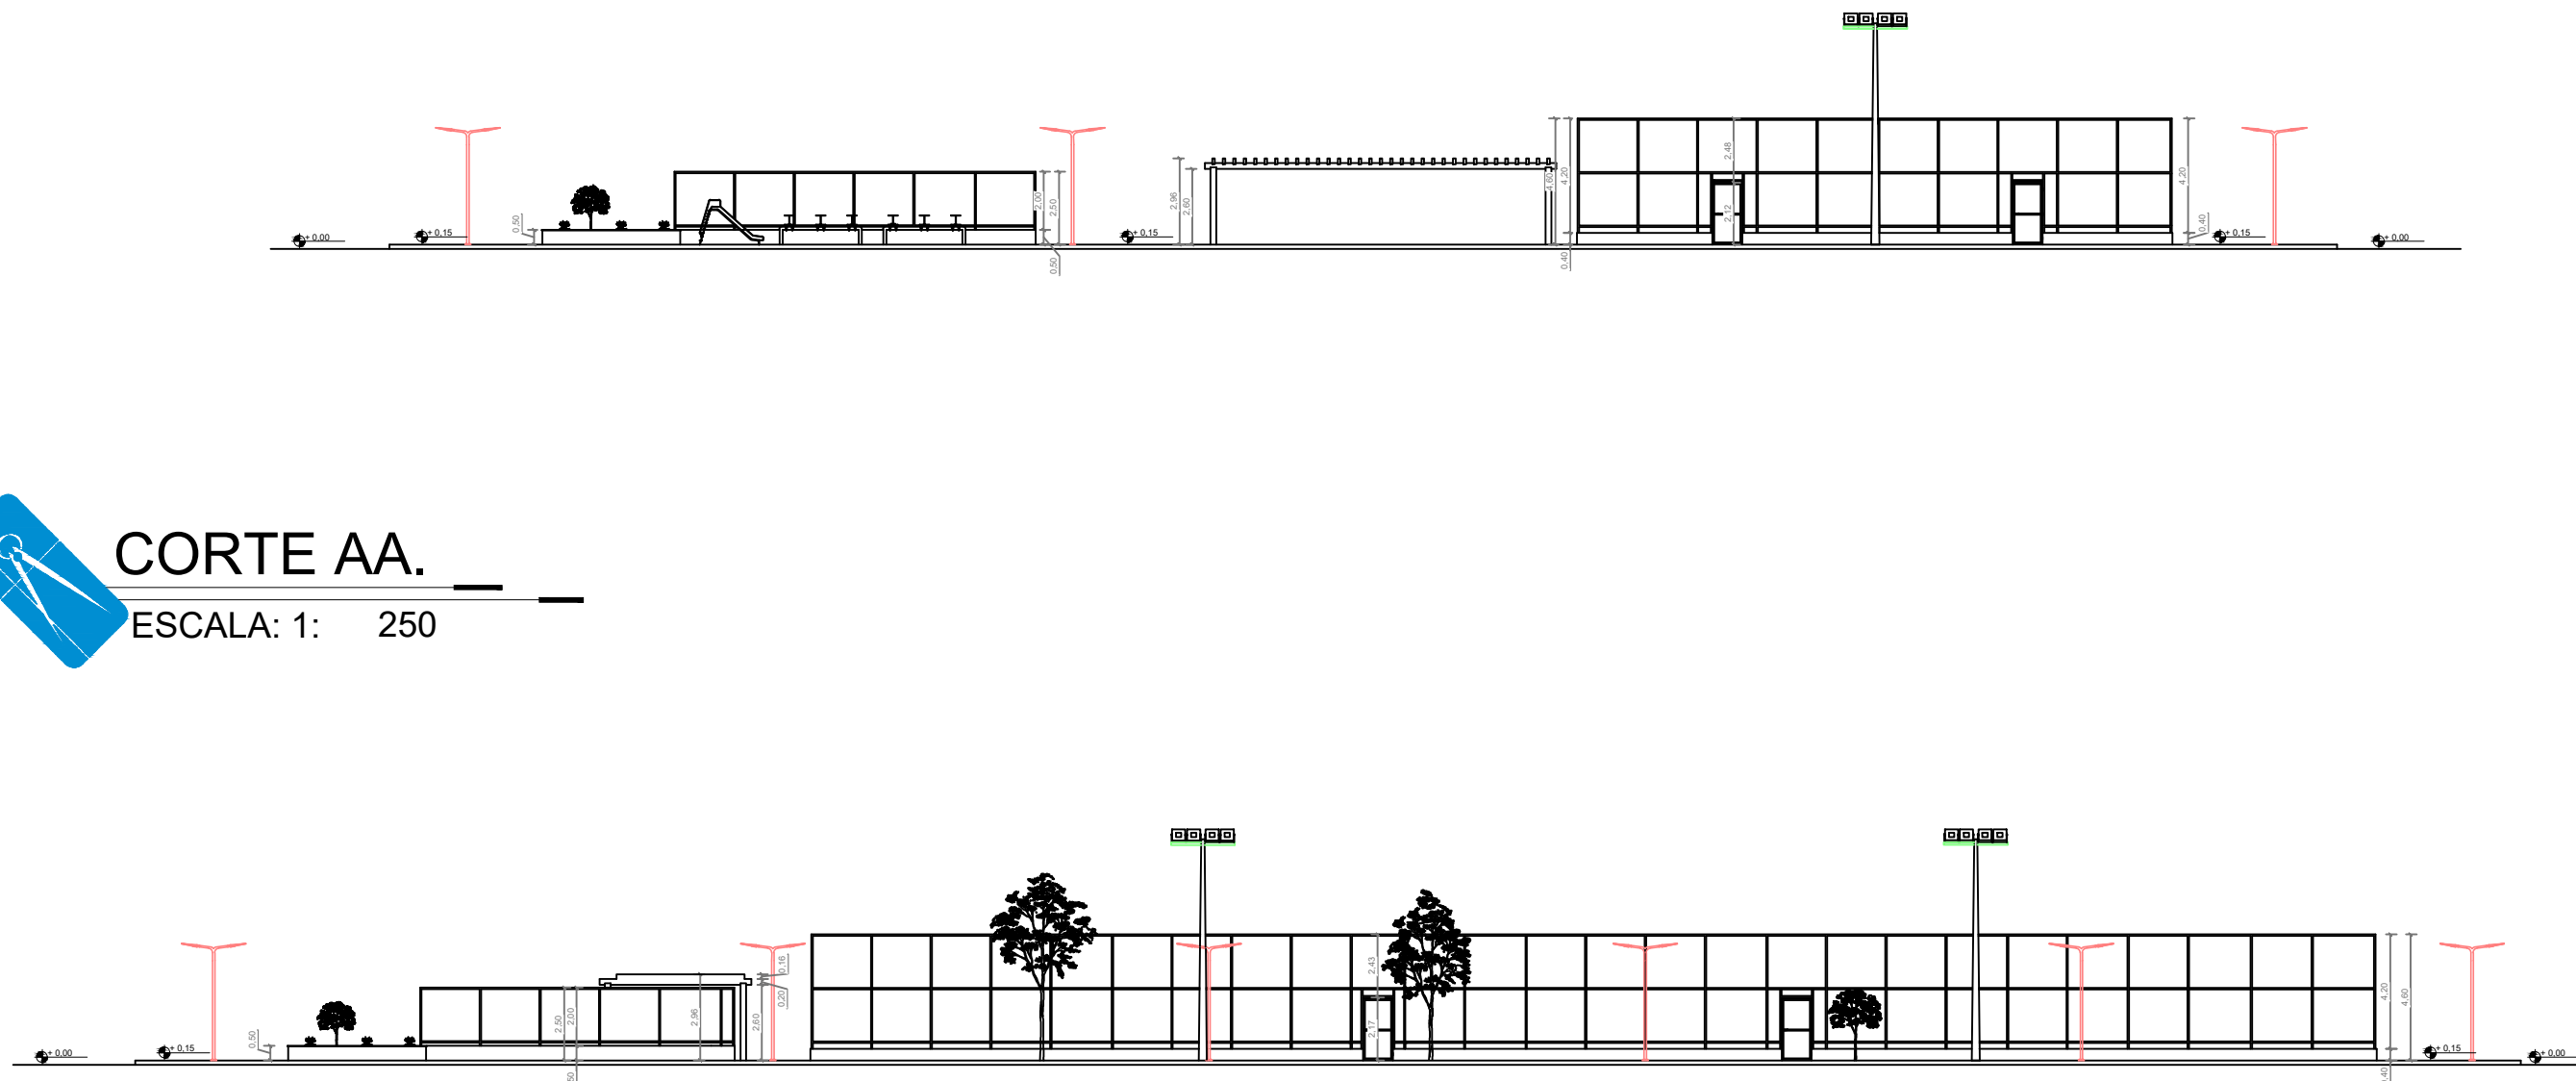


**CORTE BB.**  
ESCALA: 1:250

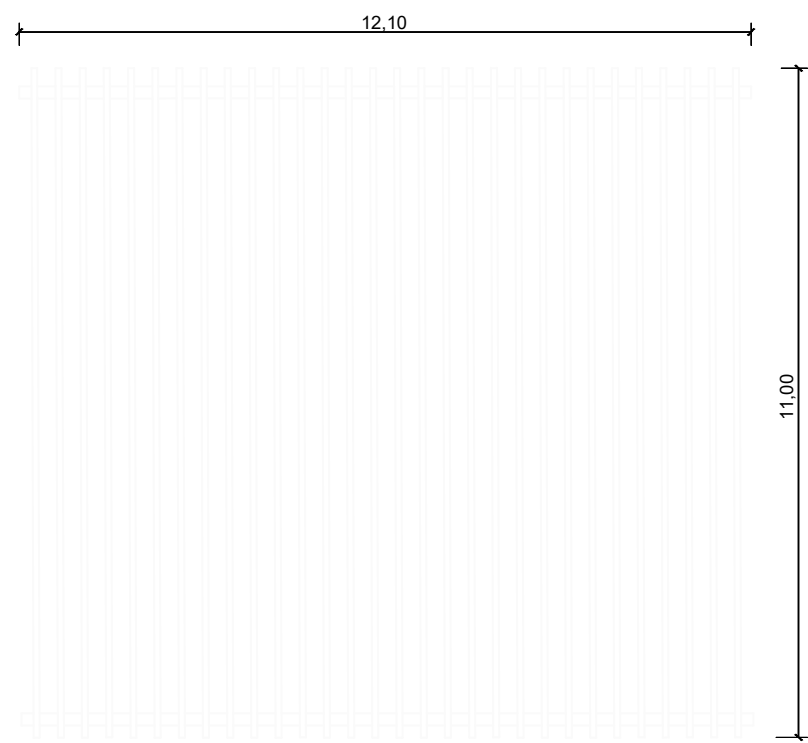


**PERGOLADO - VISTA SUPERIOR**  
ESCALA: 1:50

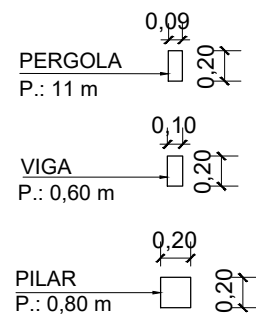

**PERGOLADO - MADEIRAMENTO**  
ESCALA: 1:50

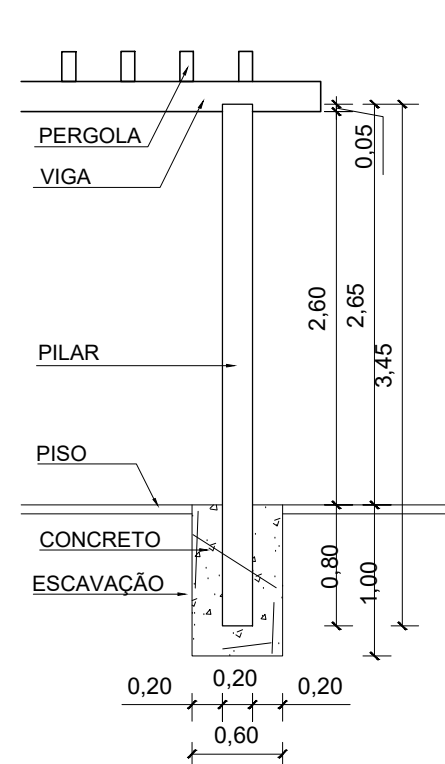

**PERGOLADO - CORTE ESQUEMÁTICO**  
ESCALA: 1:50

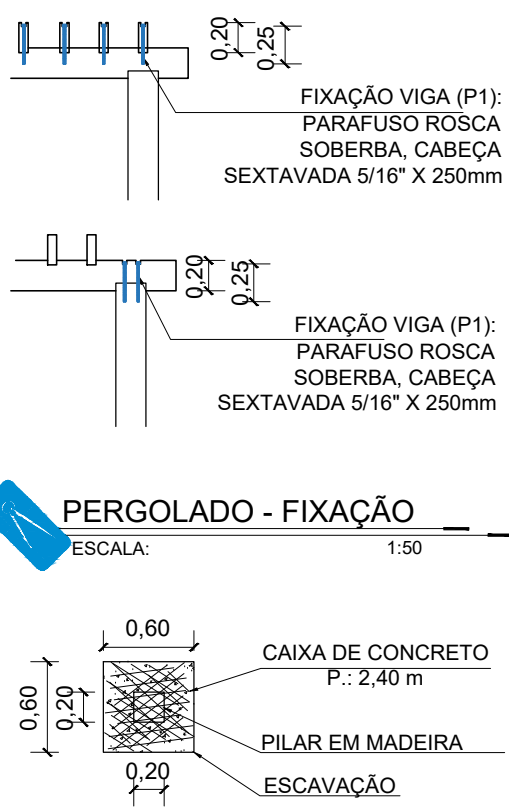

**PERGOLADO - FIXAÇÃO**  
ESCALA: 1:50

**PERGOLADO - FUNDAÇÃO**  
ESCALA: 1:50

PORTÕES				
CÓDIGO	COMPR.	ALTURA	QUANT.	DESCRIÇÃO
P1	2,00	2,10	02	PORTÃO EM TELA GALVANIZADA MALHA 2" COM REQUADRO E TUBO GALVANIZADO 2 1/2" E 1"
P2	1,00	2,10	02	PORTÃO EM TELA GALVANIZADA MALHA 2" COM REQUADRO E TUBO GALVANIZADO 2 1/2" E 1"

<b>PAS</b> junho 2022	DATA:	CONVENIENTE:	CONCEDENTE:	TIPO:	MODIFICAÇÕES:	FOLHA:
				ARQ		02/03
CONVENIENTE: PREFEITURA MUNICIPAL DE JOÃO NEIVA						ÁREAS:
OBRAS:						4.791,08 m²
CONTEÚDO: PLANTA BAIXA, CORTE AA E CORTE BB						ASSINATURA:
LOCAL: AVENIDA HÉLIO GUASTI, BAIRRO MONTE LIBANO, JOÃO NEIVA - ES						
* DIMENSÕES DO DESENHO EM CENTÍMETRO ** ESCALA INDICADA EM PLANTAS						Alexandre G. Mansur Zaine CREA-ES 043.313/D