


CAMPO SOCIETY

ESCALA: 1:50

PEITORIL GRANITO

VIGA BALDRAME

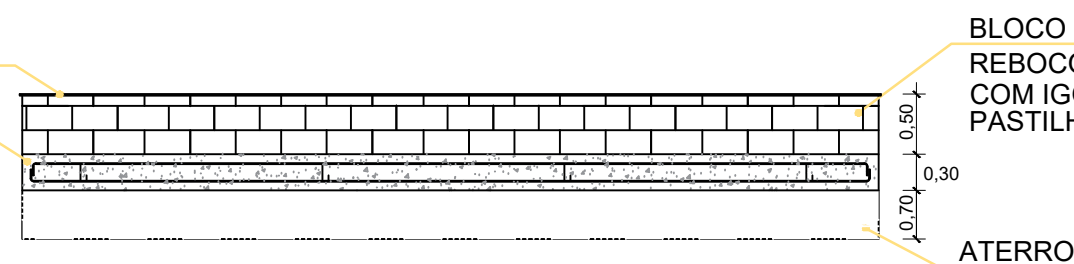

DET - MURETAS DOS JARDINS


ESCALA: 1:50

DET - VIGA BALDRAME
PEITORIL GRANITO

BLOCO CIMENTÍCIO




DET - VIGA BALDRAME

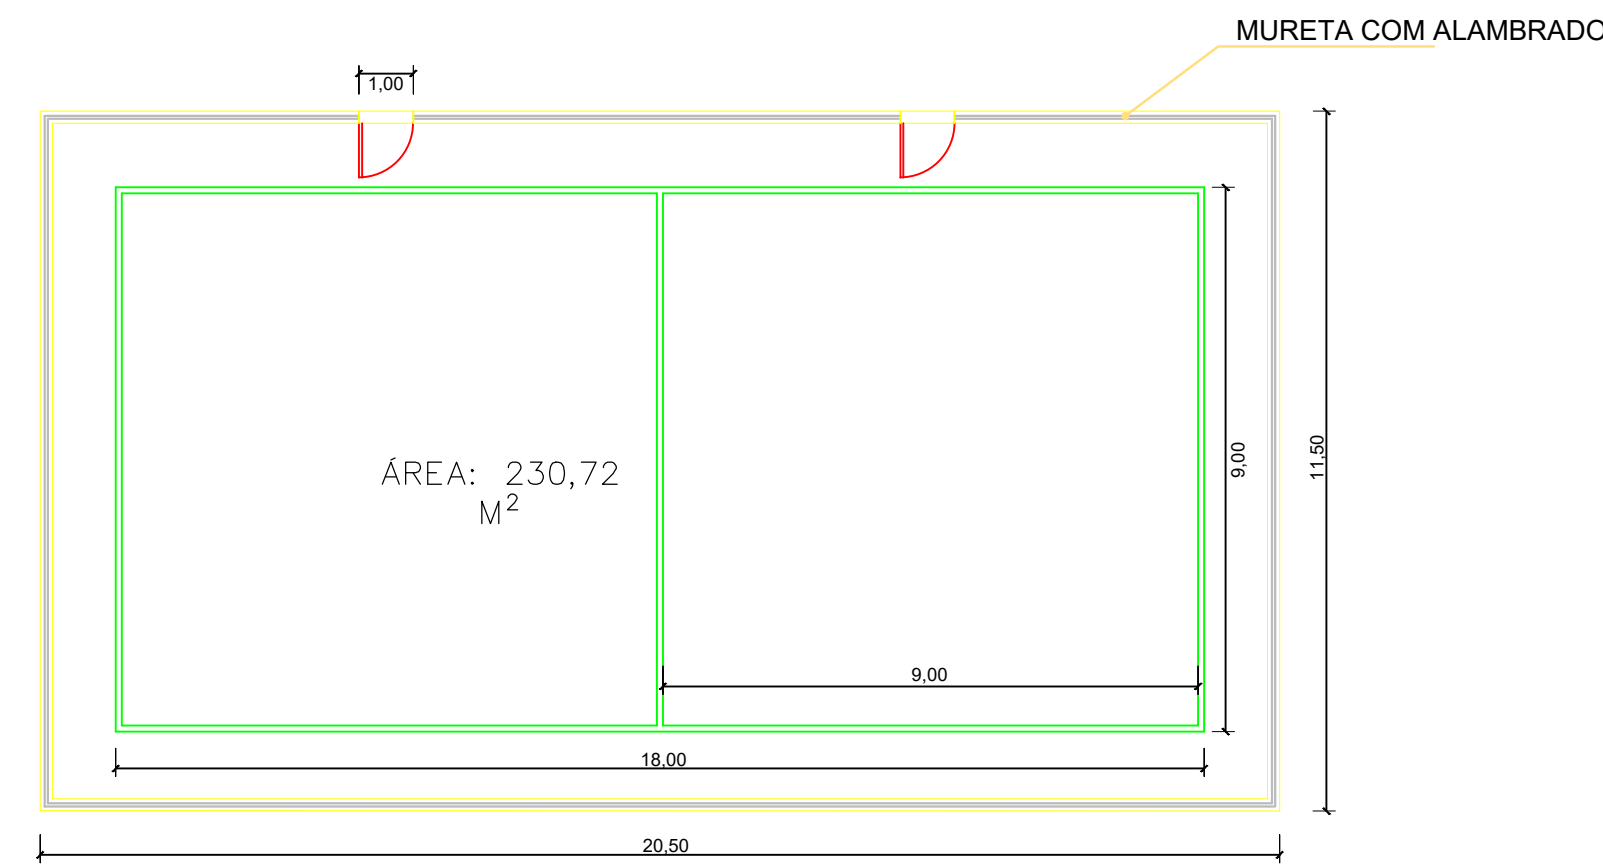


CAMPO DE AREIA

ESCALA: 1:50

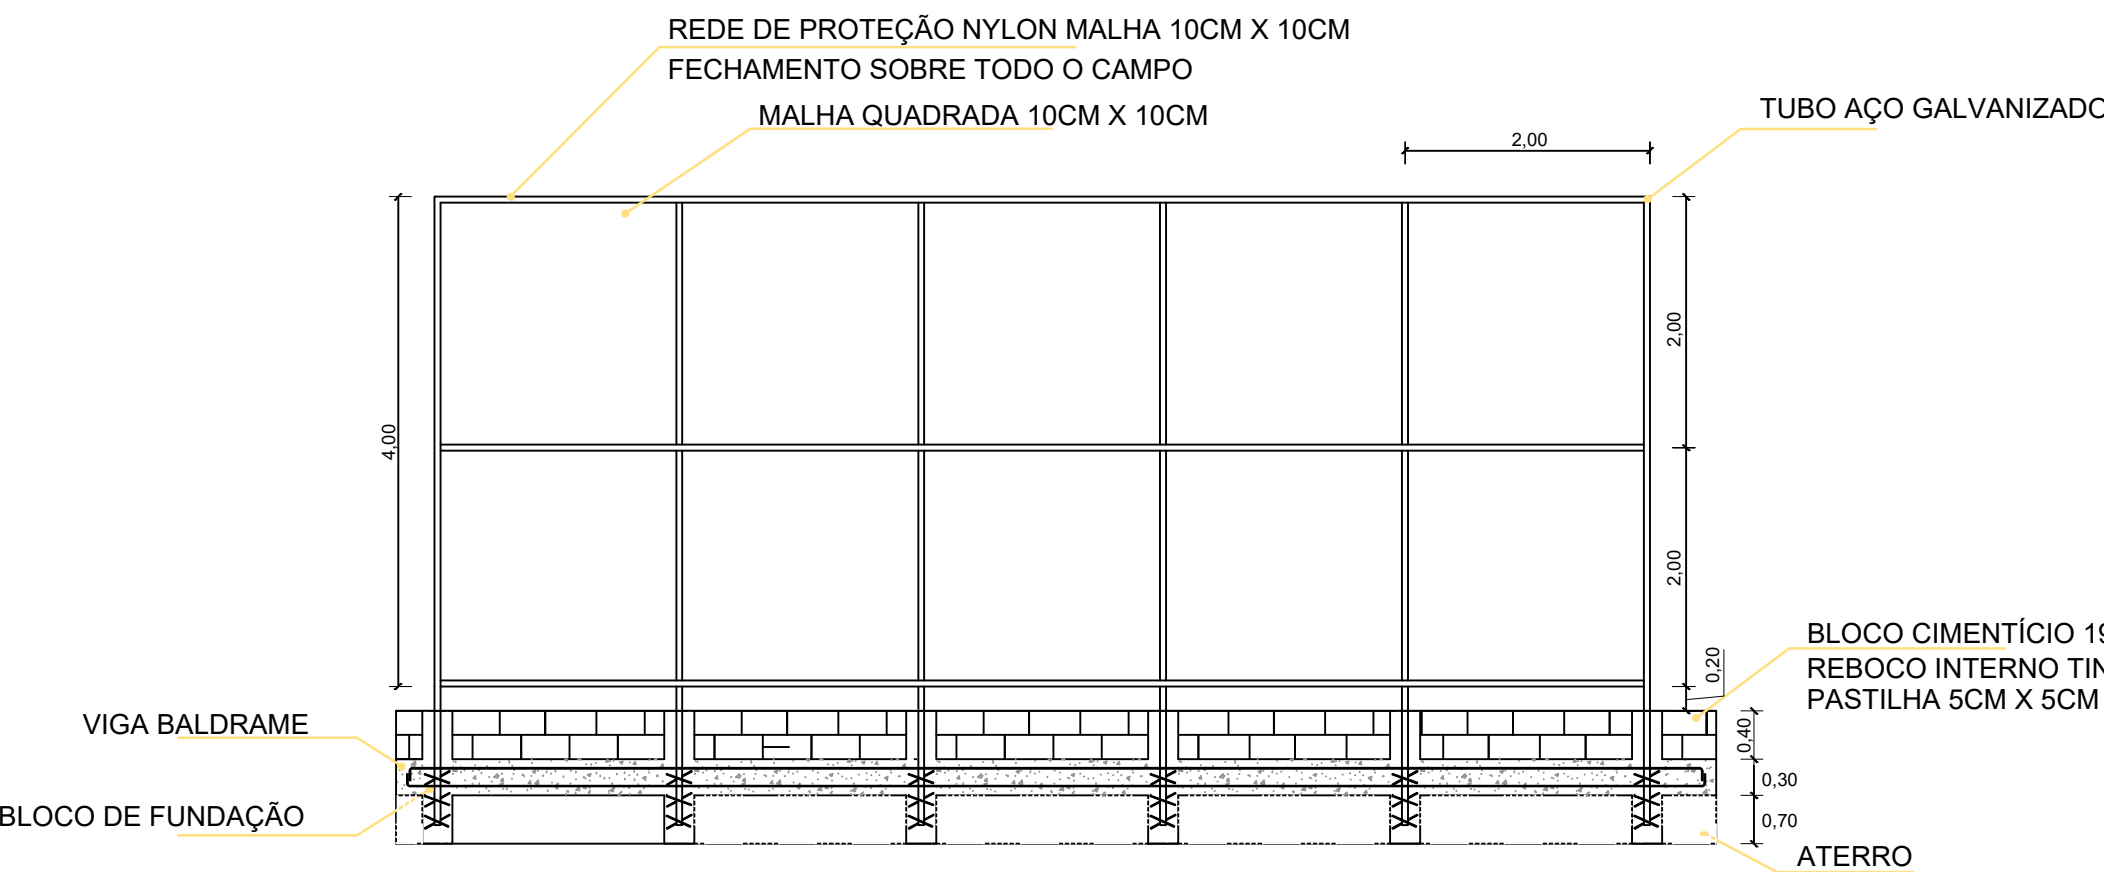


DET - ALAMBRADO

ESCALA: 1:50

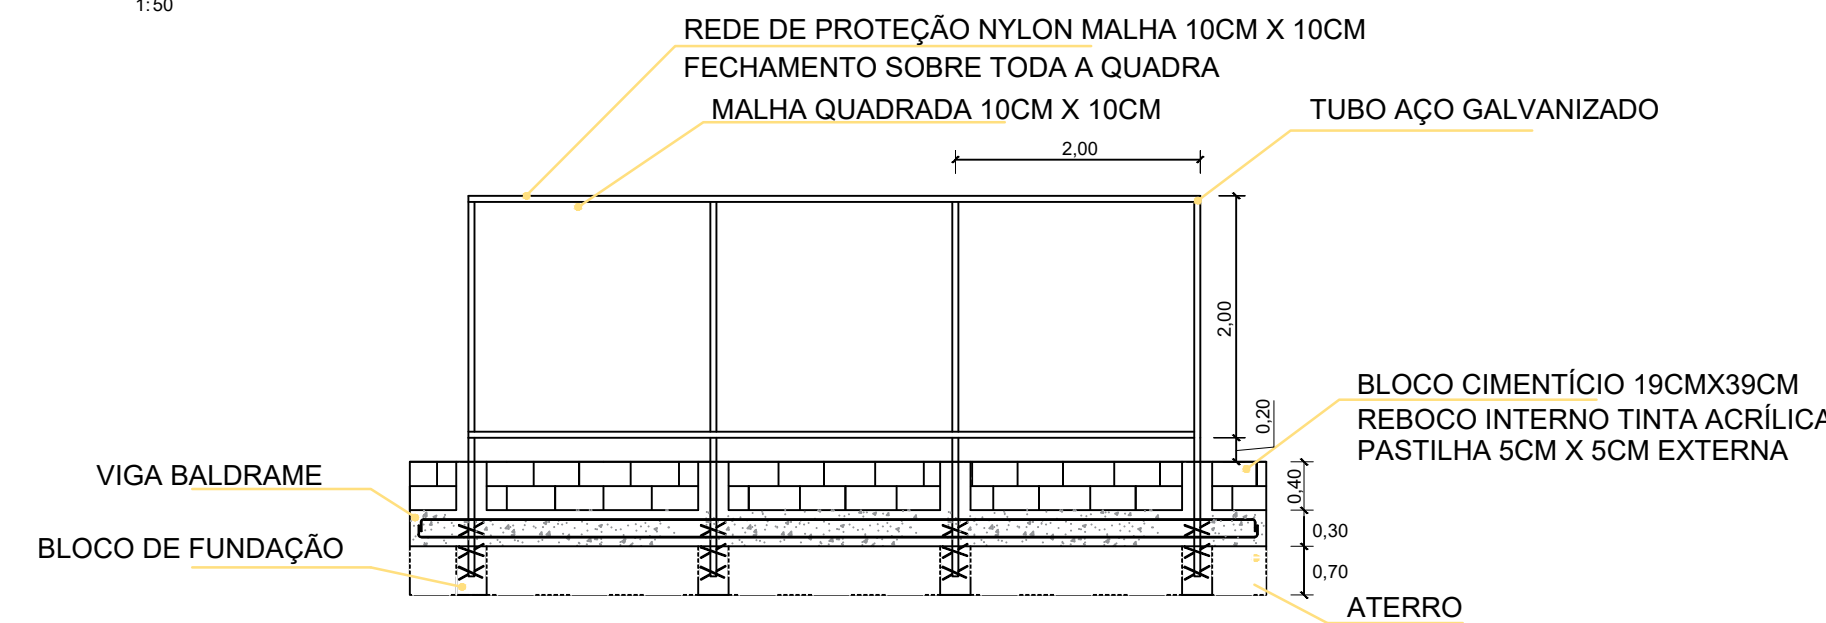

DET - ALAMBRADO QUADRA DE AREIA


ESCALA: 1:50

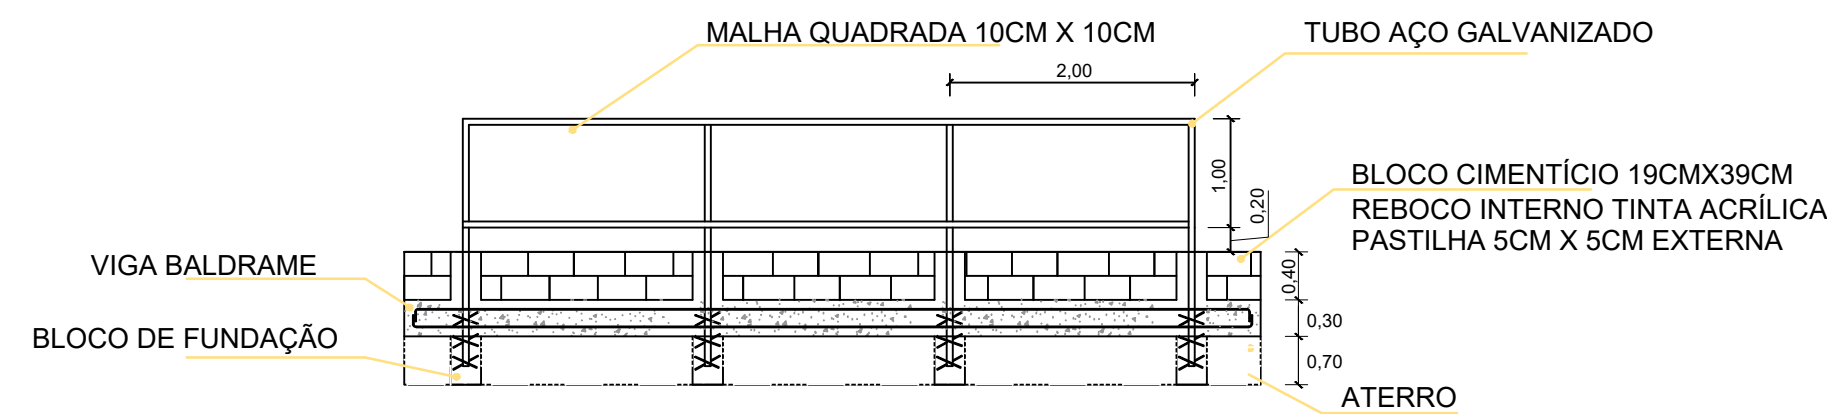

DET - ALAMBRADO PLAYGROUND

ESCALA: 1:50

CIRCUNFERENCIA INTERNA 13,70 M

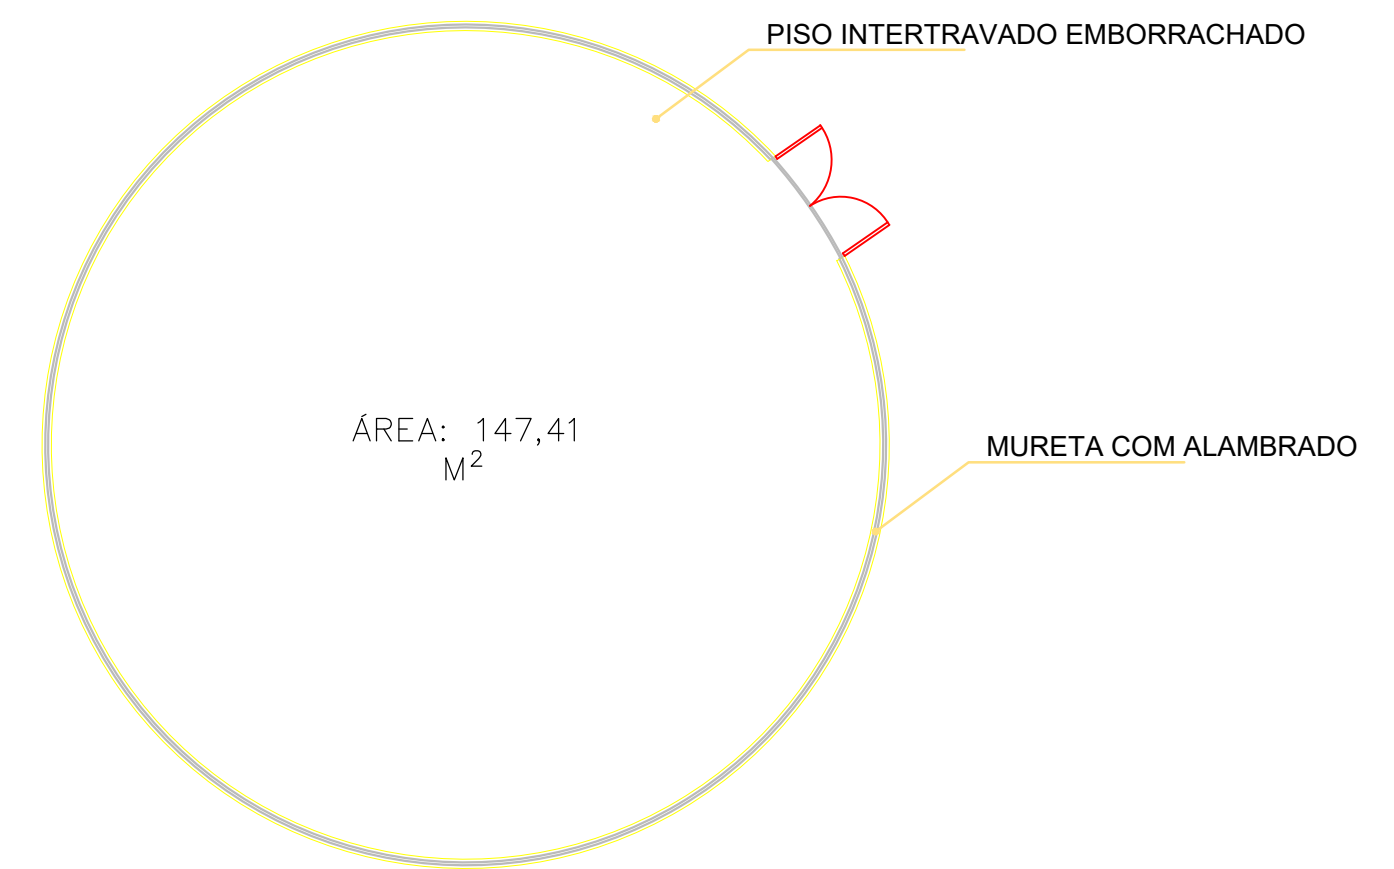


PLAYGROUND INFANTIL

ESCALA: 1:50

TUBO GALVANIZADO

BLOCO DE FUNDAÇÃO

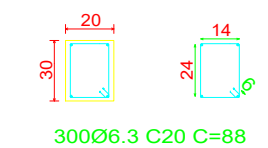

DET - VIGA BALDRAME

TUBO GALVANIZADO

BLOCO DE FUNDAÇÃO



DET - VIGA BALDRAME

TUBO GALVANIZADO

BLOCO DE FUNDAÇÃO



DET - VIGA BALDRAME

NOTA:

1 - A FUNDAÇÃO SERÁ DO TIPO BLOCO DE CONCRETO 20 CM X 20 CM e 100 CM DE PROFUNDIDADE.

2 - O CONCRETO SERÁ EM PREPARO MANUAL NO TRAÇO 1: 3,4 : 3,5. (CIMENTO, AREIA E BRITA 1). FCK DE 15 MPA.

3- A TELA DO ALAMBRADO SERÁ DE MALHA QUADRADA 5 CM x 5 CM, COM TELA ARAME GALVANIZADO, FIO 14 BWG

PAS junho 2022	DATA:	 junho 2022	CONVENIENTE:	CONCEDENTE:	TIPO:	MODIFICAÇÕES:	FOLHA:
CONVENIENTE: PREFEITURA MUNICIPAL DE JOÃO NEIVA							03/03
OBRA: PRAÇA SUSTENTÁVEL							ÁREAS: 2.513,34 m ²
CONTEÚDO: PLANTA BAIXA E DETALHAMENTO DA ÁREA ESPORTIVA						ASSINATURA:	
LOCAL: AVENIDA HÉLIO GUASTI, BAIRRO MONTE LIBANO, JOÃO NEIVA - ES							
* DIMENSÕES DO DESENHO EM CENTÍMETRO ** ESCALA INDICADA EM PLANTAS						Alexandre G. Mansur Zaine CREA-ES 043.313/D	