



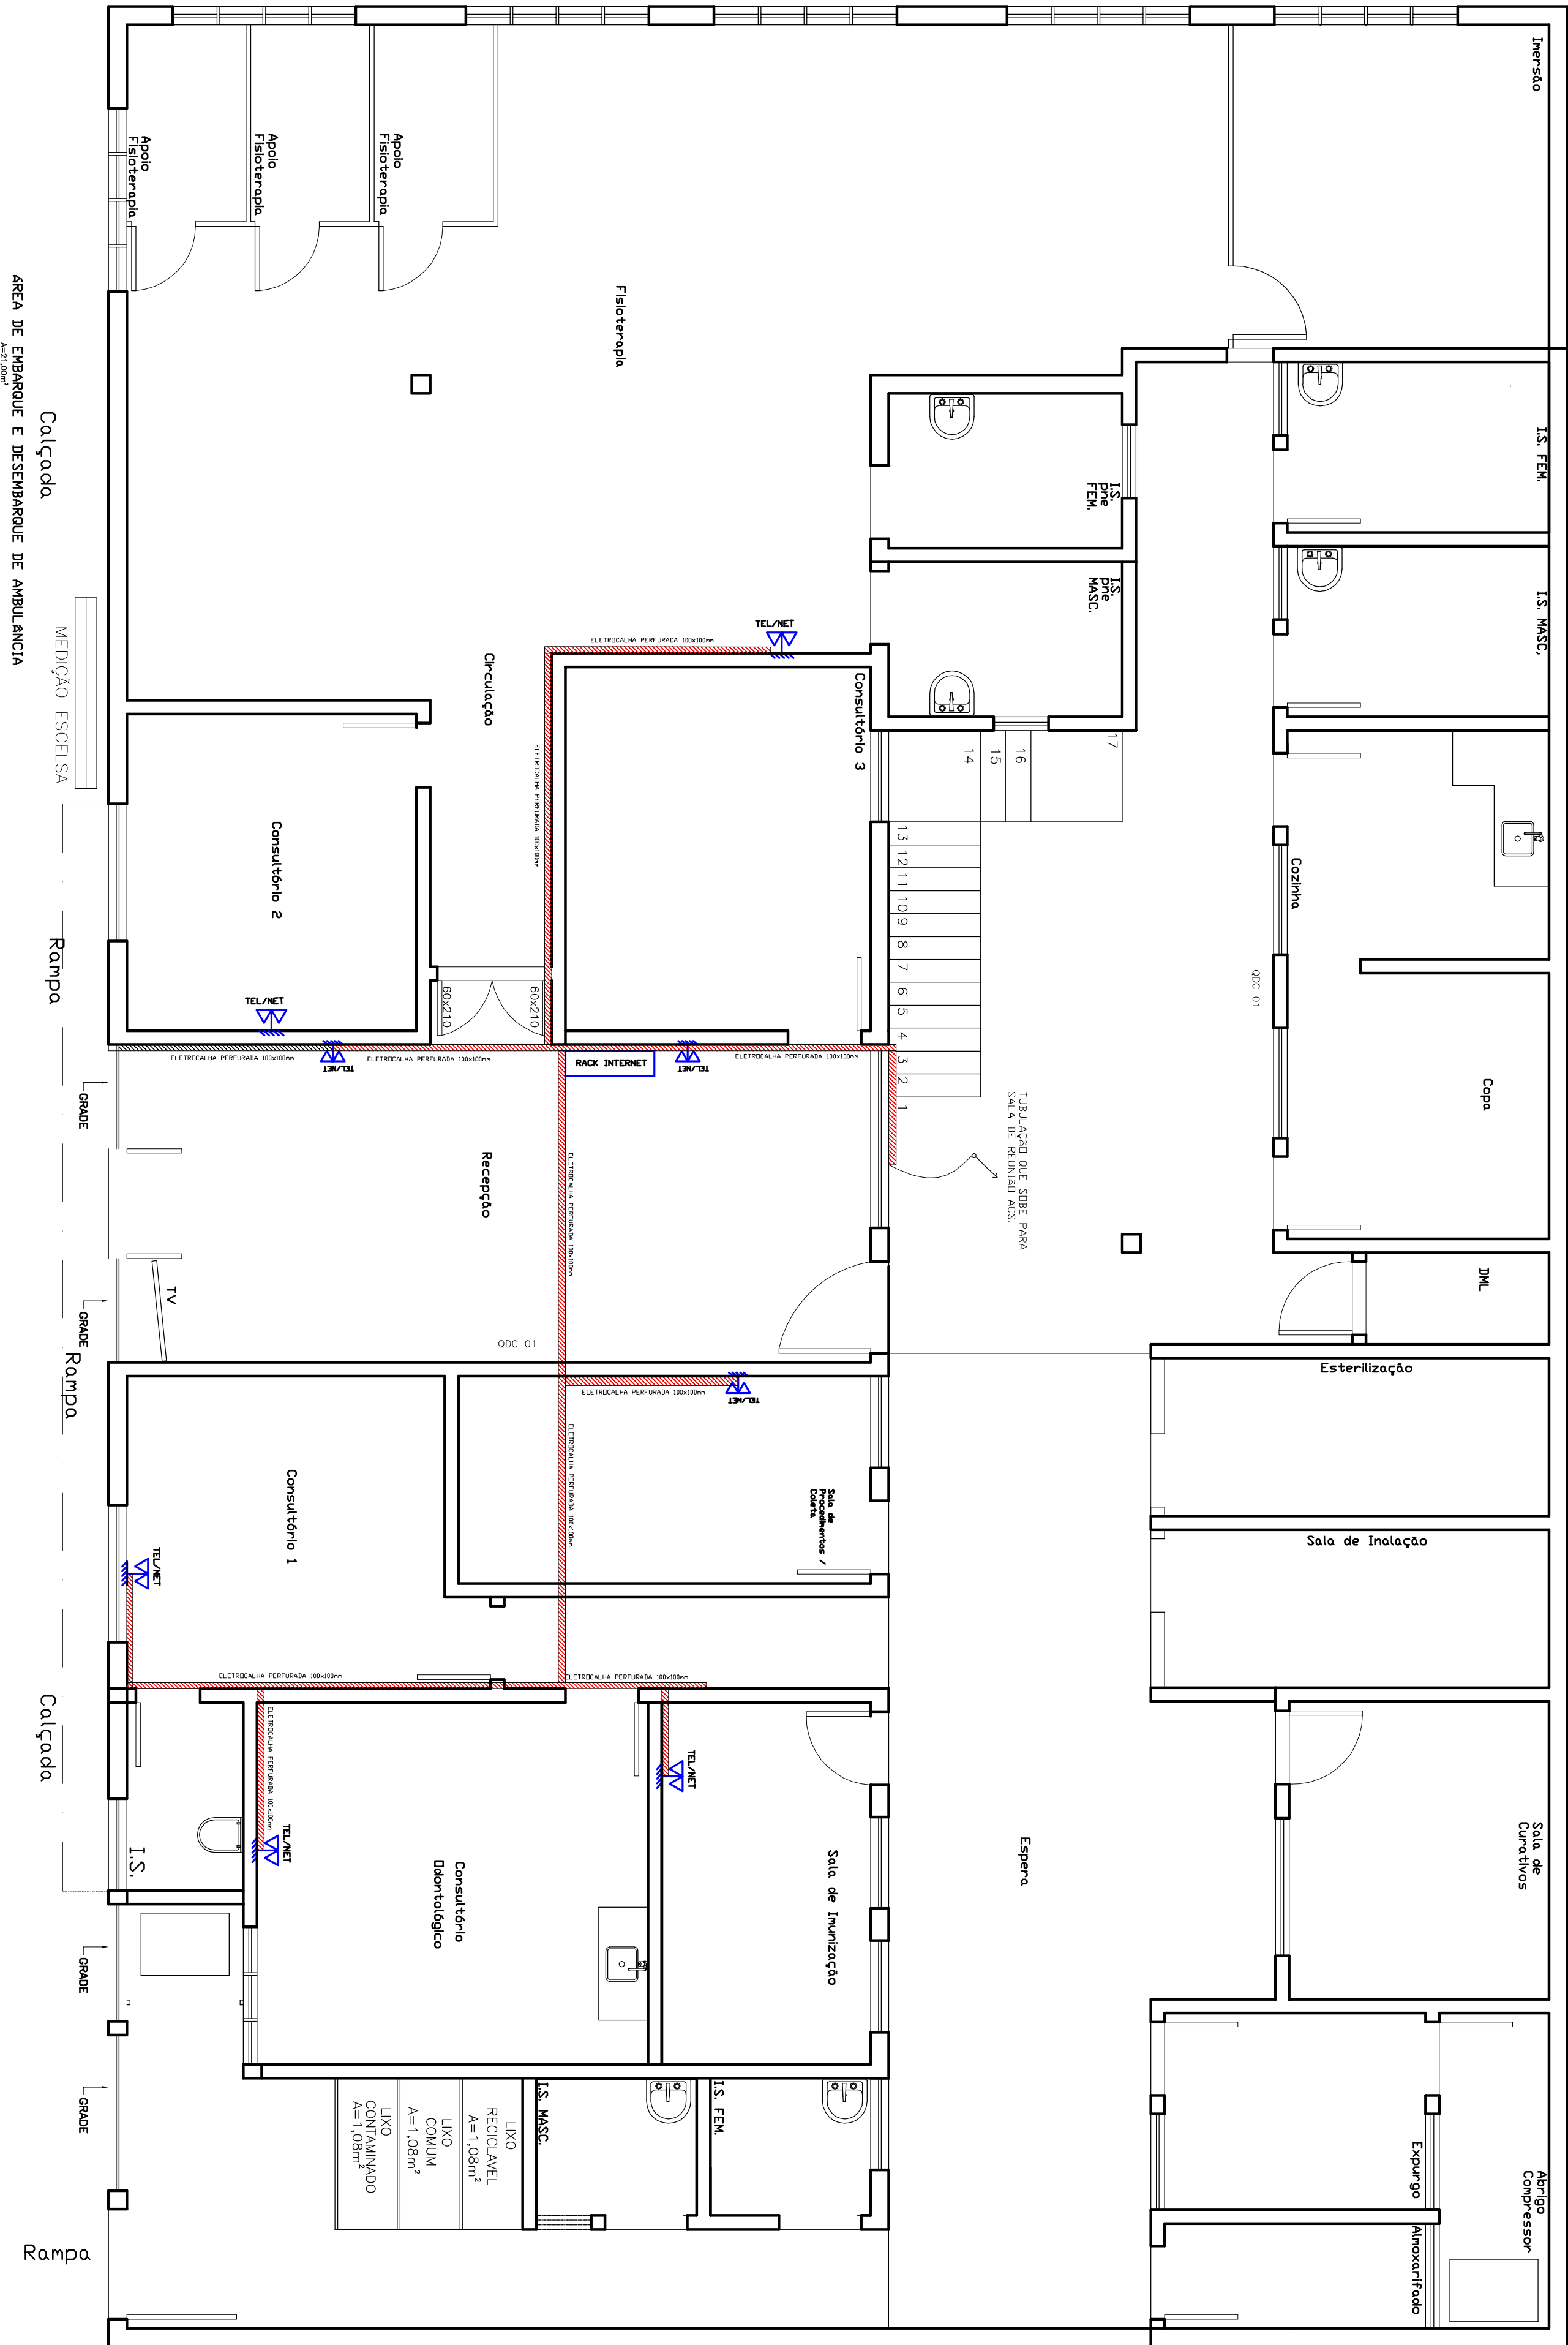


PLANTA TÉRREO A= 391,19m²

ESCALA 1/50

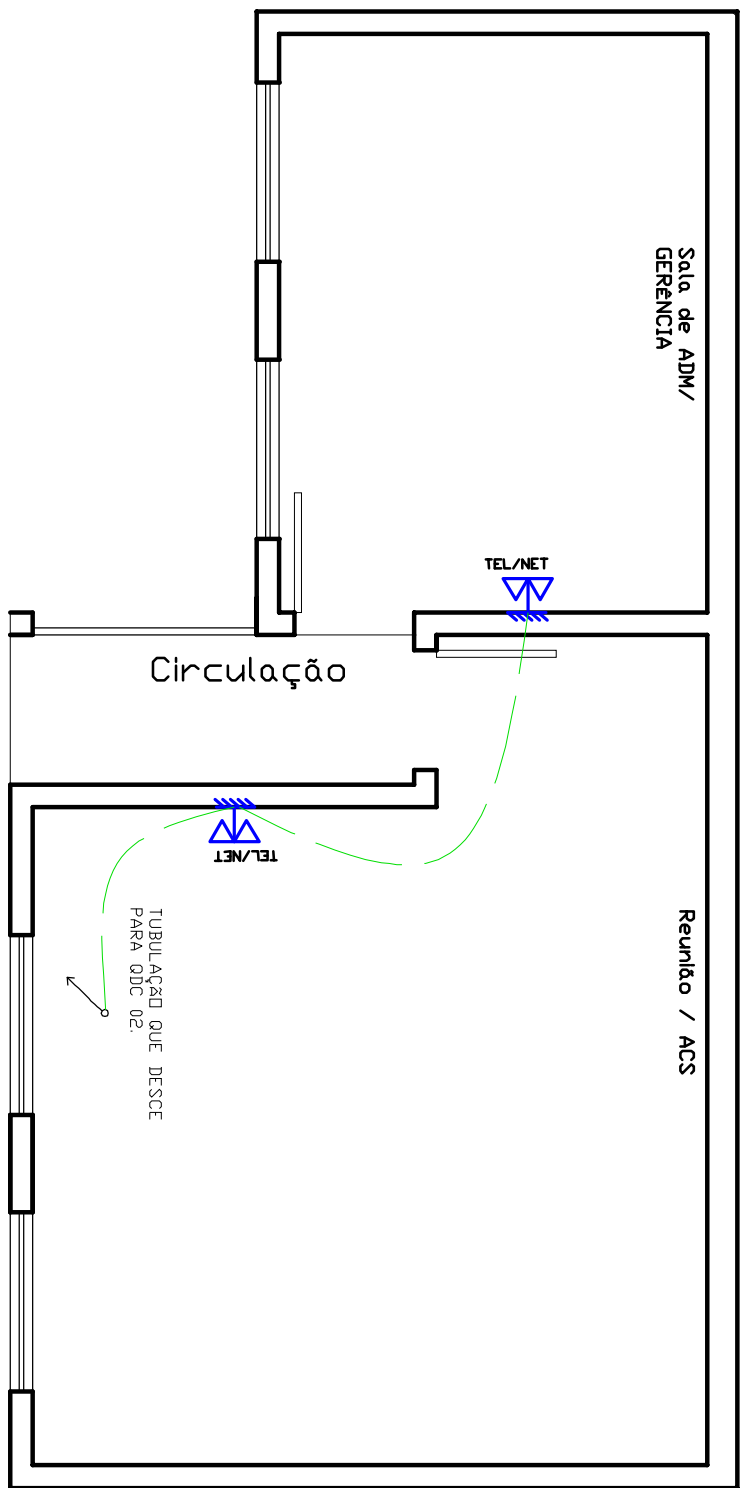


PLANTA 1º PAVIMENTO A= 41,33m²

ESCALA 1/50

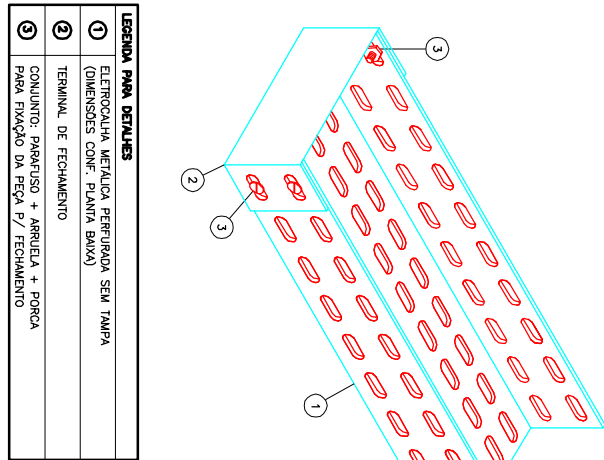


DETALHE DE FECHAMENTO DA ELETROCALHA SEM ESCALA

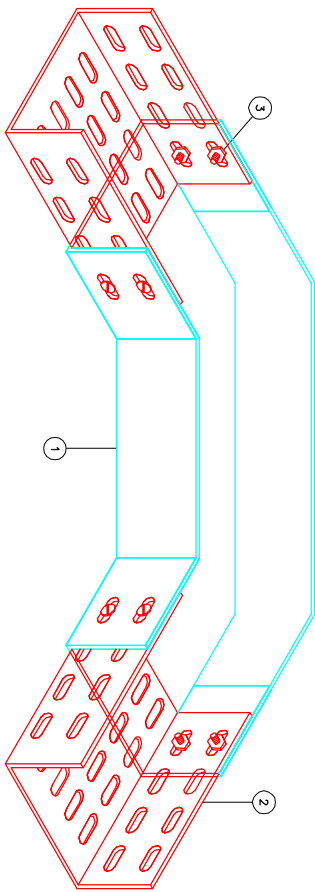


- LEGENDA PARA DETALHE
- 1) CABLE TRAY (ELETROCALHA)
 - 2) CABLE (CABELO)
 - 3) CABLE TRAY (ELETROCALHA)
 - 4) CABLE (CABELO)

CURVA HORIZONTAL 90º SEM ESCALA

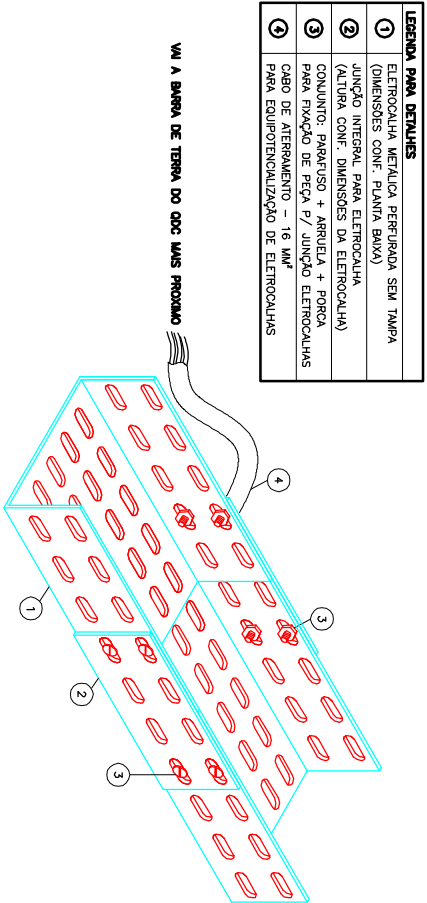

JUNÇÃO INTEGRAL DE ELETROCALHAS SEM ESCALA

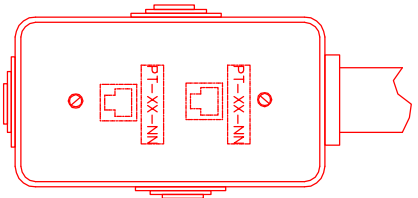

CONDULETE MÚLTIPLO COM 2 TONALDAS
RJ 45 – DIÂMETRO 1"

DETALHE INSTALAÇÃO DOS PONTOS DE CABEAMENTO ESTRUTURADO SEM ESCALA

CONTRATANTE:		PREFEITURA MUNICIPAL DE JOÃO NEVA	
PROGRAMA:		PROJETO DE REFORMA UBS GADOLI	
MUNICÍPIO/ÁREA:		JOÃO NEVA / ES	
TÍTULO:		PROJETO DE CABEAMENTO ESTRUTURADO UBS GADOLI	
DATA:		FEVEREIRO/2019	
ARQUIVO:		71	