



FACHADA

ESC: 1/50

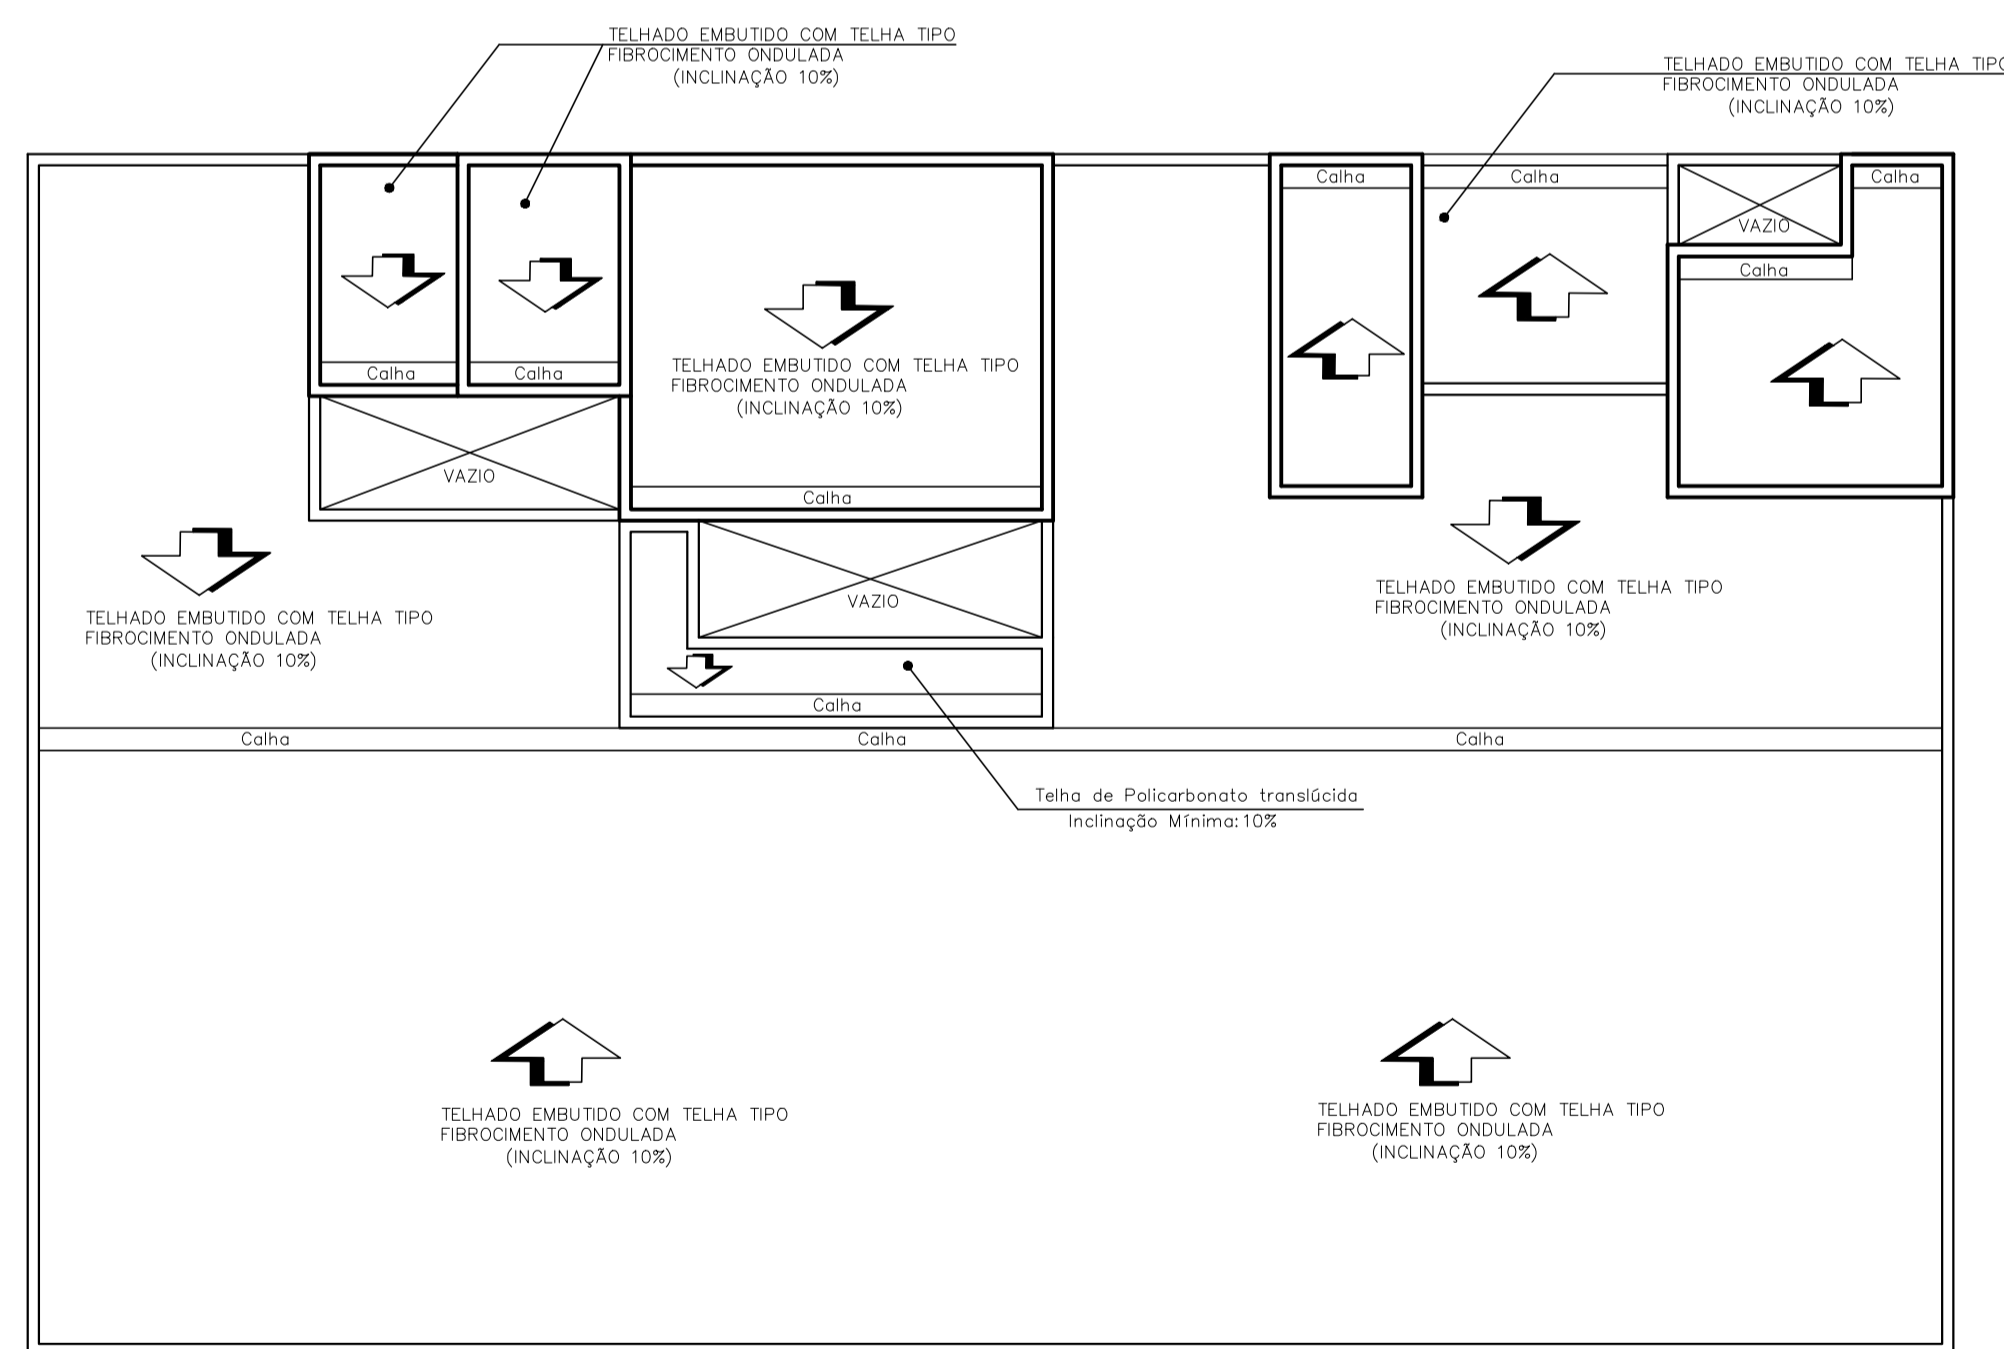

COBERTURA

ESC: 1/100

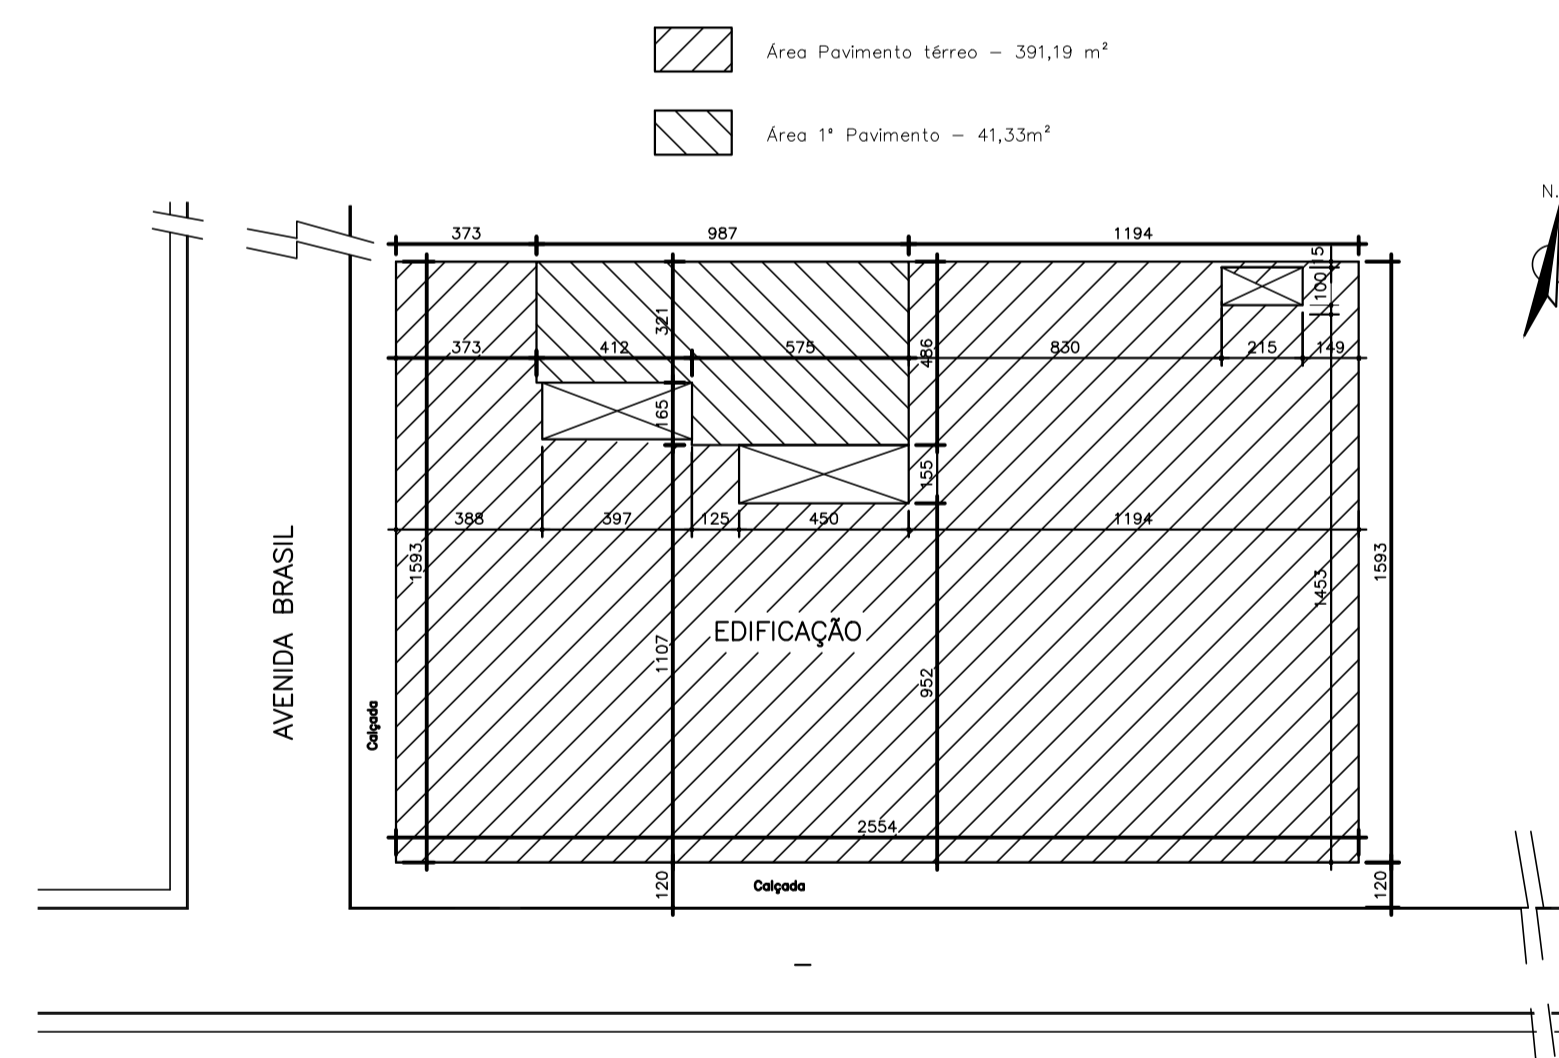

LOCAÇÃO/SITUAÇÃO

ESC. - 1:200

| CONTRATADA:   | CONTRATO N°                                     | DATA     | EXEC. | VERIF. | APROV. |
|---|---|----------|-------|--------|--------|
| VIAVOZ LTDA   | RF: SINVAL LADEIRA<br>REG. CREA: 28.498/D       |          |       |        |        |
|   | PRJ: ROGER WILLIAN ROSA<br>REG. CREA: 105.413/D |          |       |        |        |
|    |   |          |       |        |        |
| CONTRATANTE: PREFEITURA MUNICIPAL DE JOÃO NEIVA   |   |          |       |        |        |
| PROGRAMA: PROJETO DE REFORMA UBS GADIOLI  |   |          |       |        |        |
| MUNICÍPIO/ÁREA: JOÃO NEIVA / ES   |   |          |       |        |        |
| TÍTULO: PROJETO DE COMBATE INCÊNDIO<br>DETALHE<br>FACHADA, COBERTURA E LOCAÇÃO/SITUAÇÃO |   |          |       |        |        |
| DATA: JANEIRO/2019  | ESCALA: INDICADA                                | PRANCHA: |       |        |        |
| ARQUIVO:  |   | 5.4      |       |        |        |