




ESC 1:25

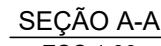


ESC 1:25

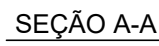

ESC 1:25

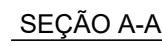

ESC 1:25

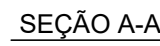


ESC 1:25




ESC 1:2




ESC 1:25

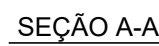


ESC 1:25

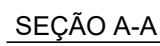

ESC 1:2


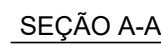


ESC 1:25

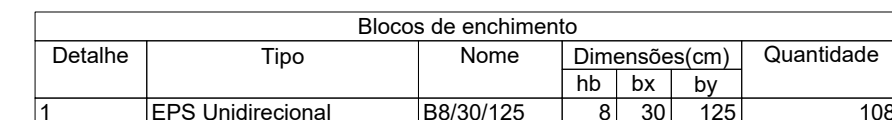

Características dos materiais	
fck (kgf/cm ²)	Ecs (kgf/cm ²)
250	289800

Legenda dos pilares	
	Pilar que morre
	Pilar que passa
	Pilar que nasce
	Pilar com mudança de seção

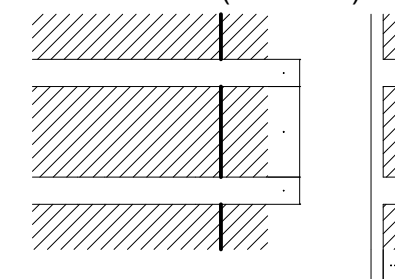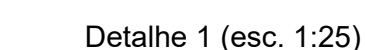

Forma do pavimento 1º PAVIMENTO (Nível 290)
escala 1:50

[illegible]