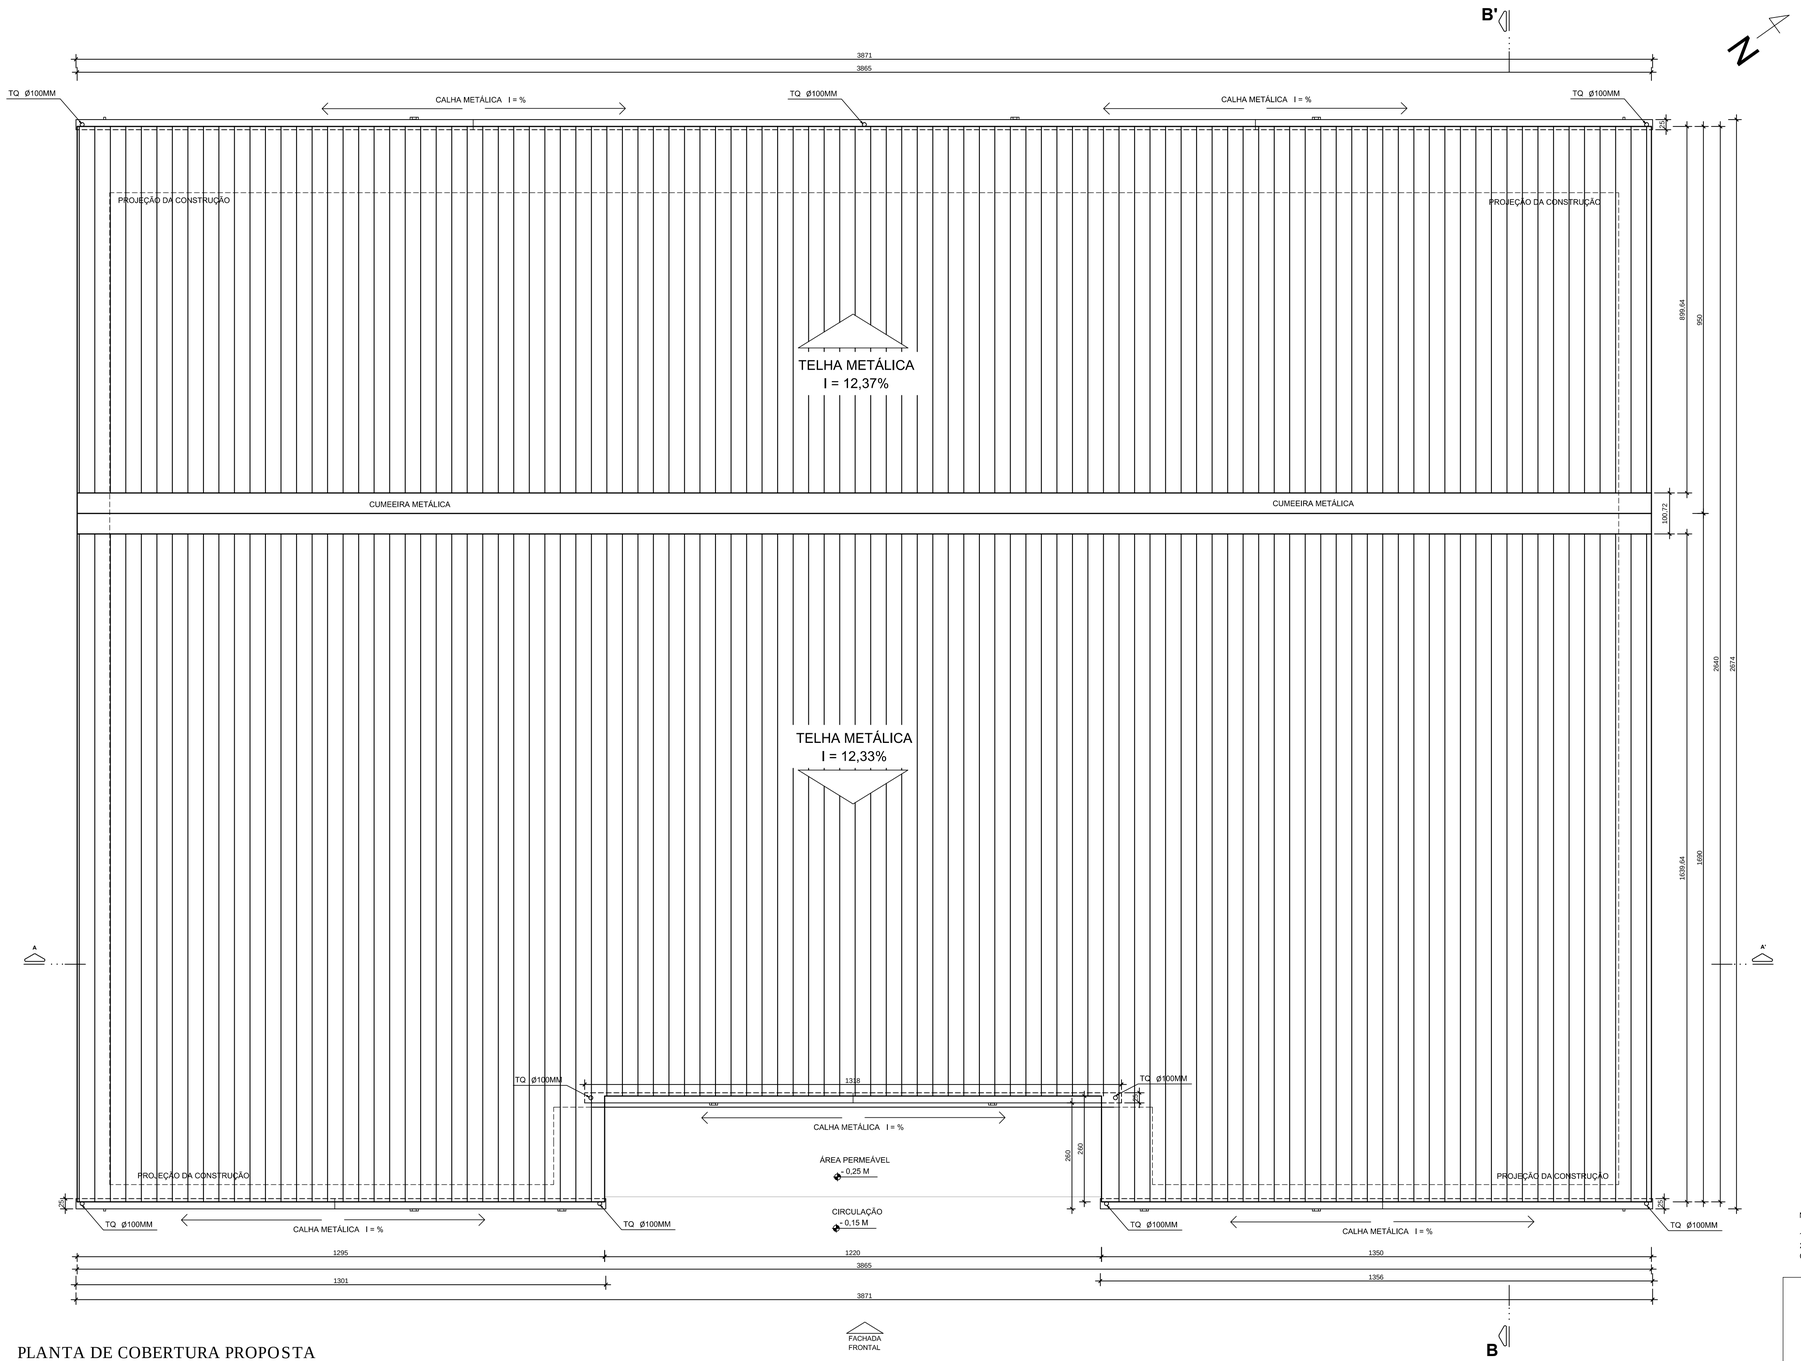

PLANTA DE COBERTURA PROPOSTA
ESC. : 1/75

NOTAS:

1 - MEDIDAS EM CENTÍMETROS, EXCETO ONDE ANOTADO.
2 - POR SE TRATAR DE UMA OBRA DE REFORMA, AS MEDIDAS DEVERÃO SER RECONFERIDAS EM CAMPO NO ATO DA EXCECUÇÃO, DEVIDO A POSSÍVEIS DESVIOS DAS MEDIÇÕES OBTIDAS *IN LOCO*.

PMJN - PREFEITURA MUNICIPAL DE JOÃO NEIVA
Secretaria Municipal Obras

SOMAR ENGENHARIA E SERVIÇOS LTDA

RESPONSÁVEL TÉCNICO:
EVANDRO JOSÉ PINTO DE ABREU 49.559/D CREA-MG

REFORMA DA ESCOLA PEDRO NOLASCO
LOCAL: VILA NOVA DE BAIXO - JOÃO NEIVA/ES

PRANCHA: 07/07

PROJETO: ARQUITETÔNICO

CONTEÚDO DA PRANCHA:
PLANTA DE COBERTURA PROPOSTA

PREFEITO: DR. OTAVIO ABREU XAVIER

DATA: AGOSTO/2018

ÁREA DO TERRENO:	TAXA DE OCUPAÇÃO:	COEFICIENTE DE APROVEITAMENTO:	DESENHO:	ÁREA CONSTRUÍDA:	ESCALA:
2.358,70 m²	60,8%	0,60	WAKSMAN TOMICH	1.434,12 m²	1/75

ARQUIVO: SM_PMJN-EMEFPN_ARQ-GERAL-R6.DWG

FOLHA: A1