



1 – TODAS AS DIMENSÕES ESTÃO EM CENTÍMETROS.

OBS: 1 – TRABALHAR ESSE PROJETO JUNTAMENTE COM O PROJETO ARQUITETÔNICO.

## 2 - CONFERIR MEDIDAS "IN LOCO"

# PLANTA DE LOCAÇÃO

ESCALA 1:50

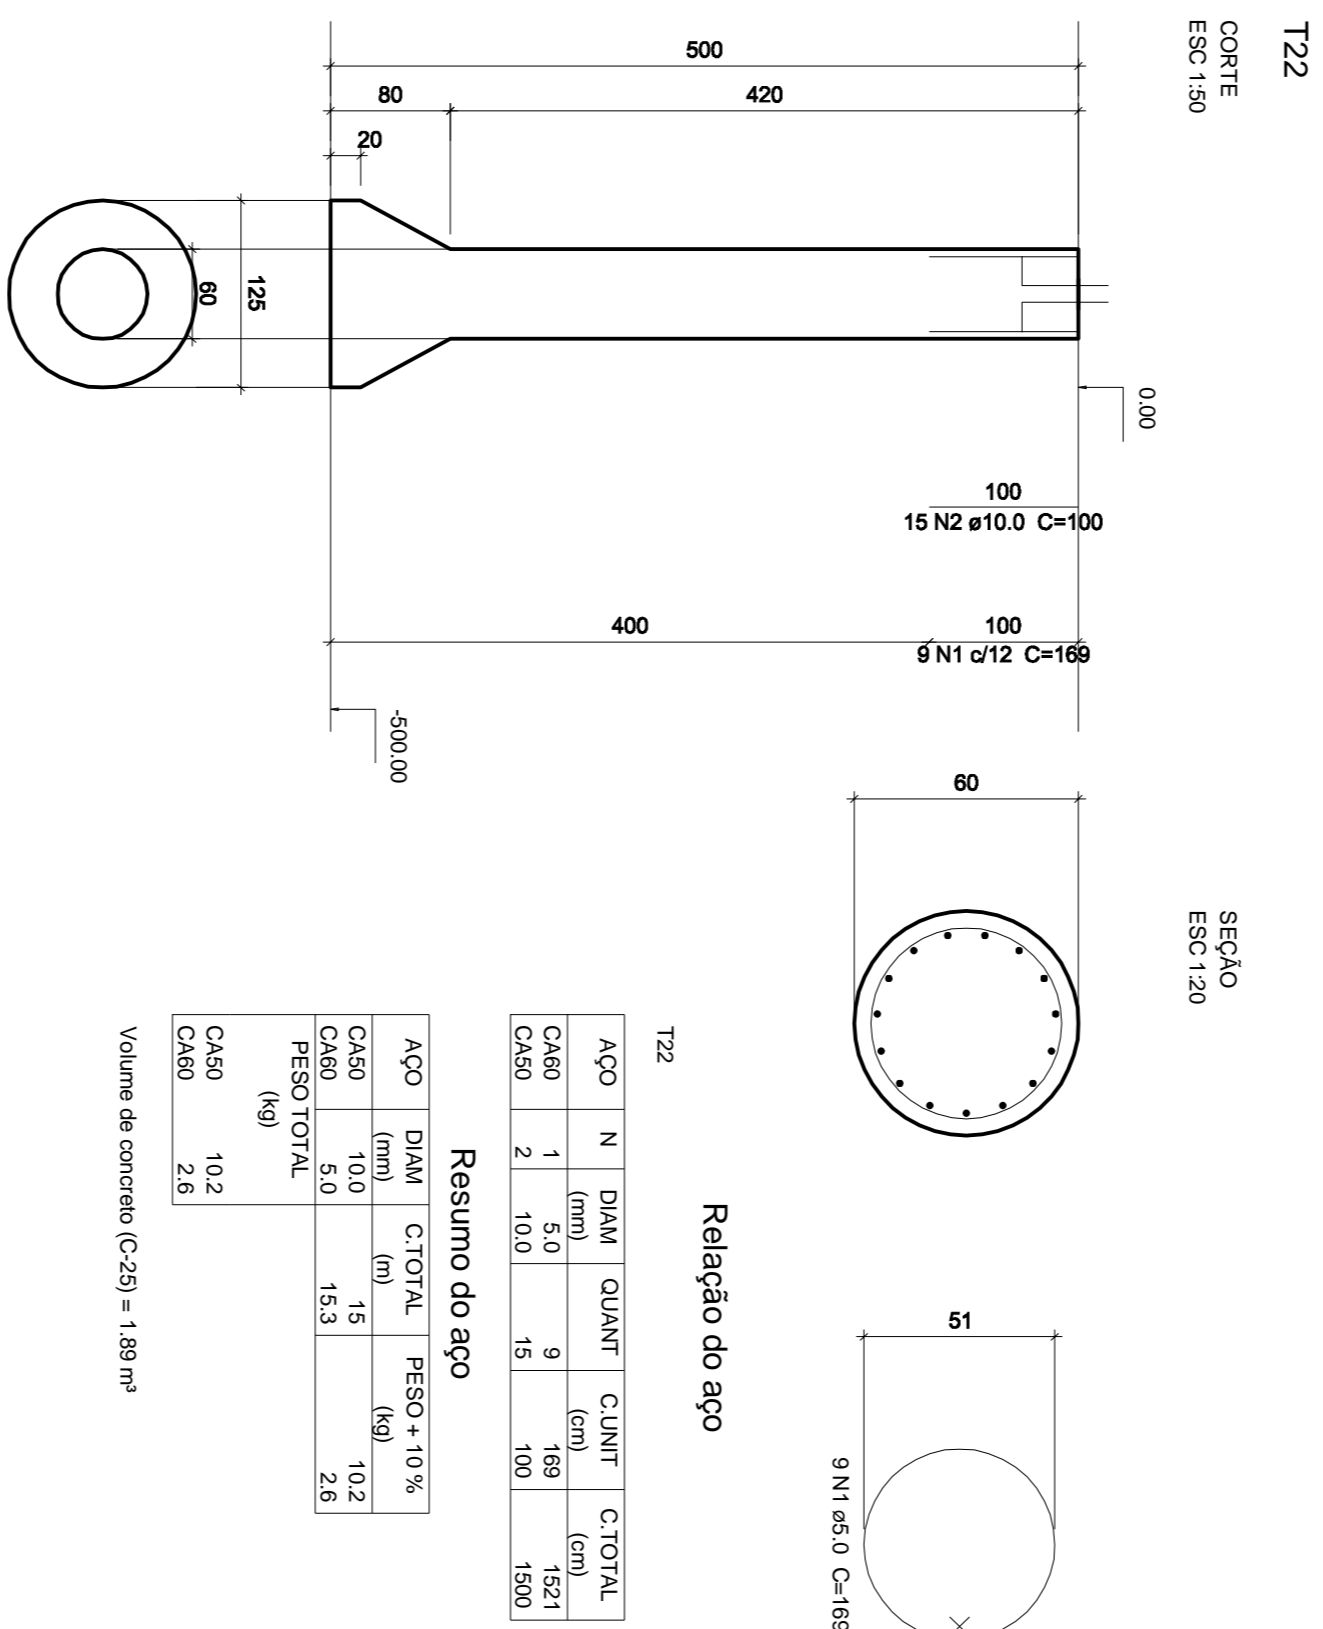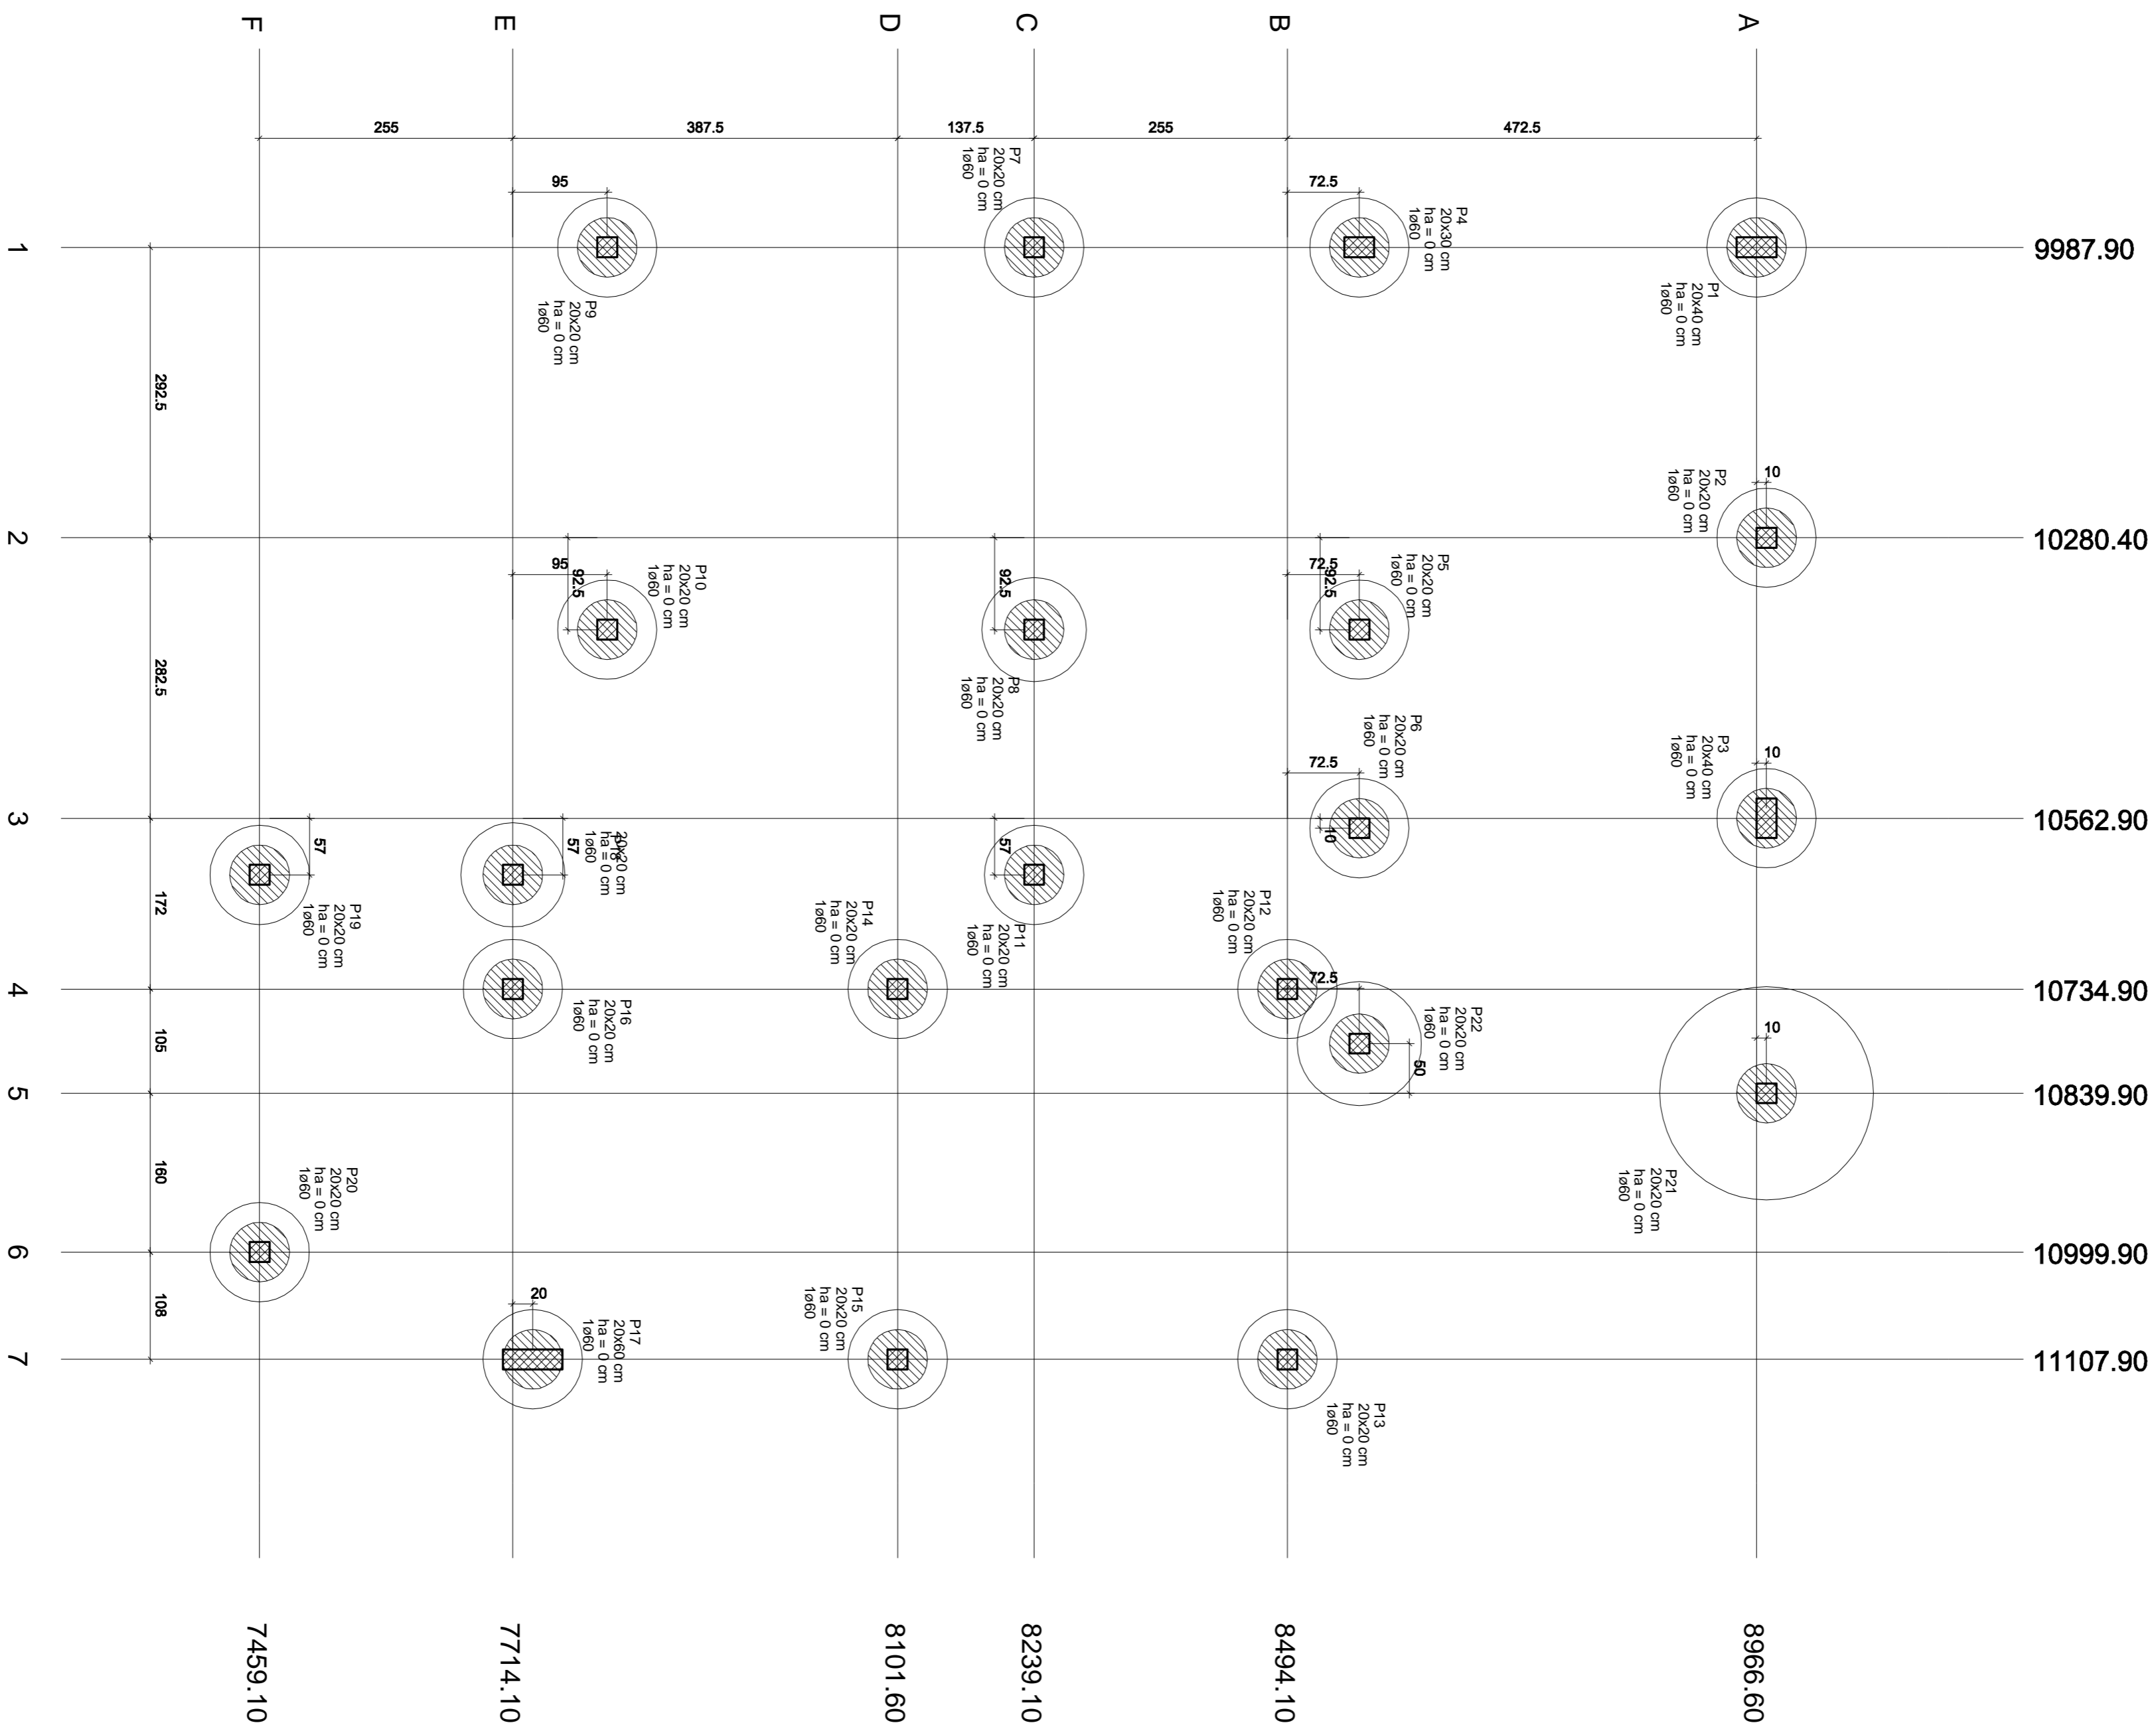

AÇO	N	DIAM (mm)	QUANT	C.UNIT (cm)	C.TOTAL (cm)
CA60	1	5,0	9	169	1521
CA50	2	10,0	15	100	1500

AÇO	DIAM (mm)	C.TOTAL (m)	PESO + 10 % (kg)
CA50	10.0	15	10.2
CA60	5.0	15.3	2.6

CA50	10.2
CA60	2.6

Volume de concreto (C-25) = 1.89 m<sup>3</sup>

[illegible]