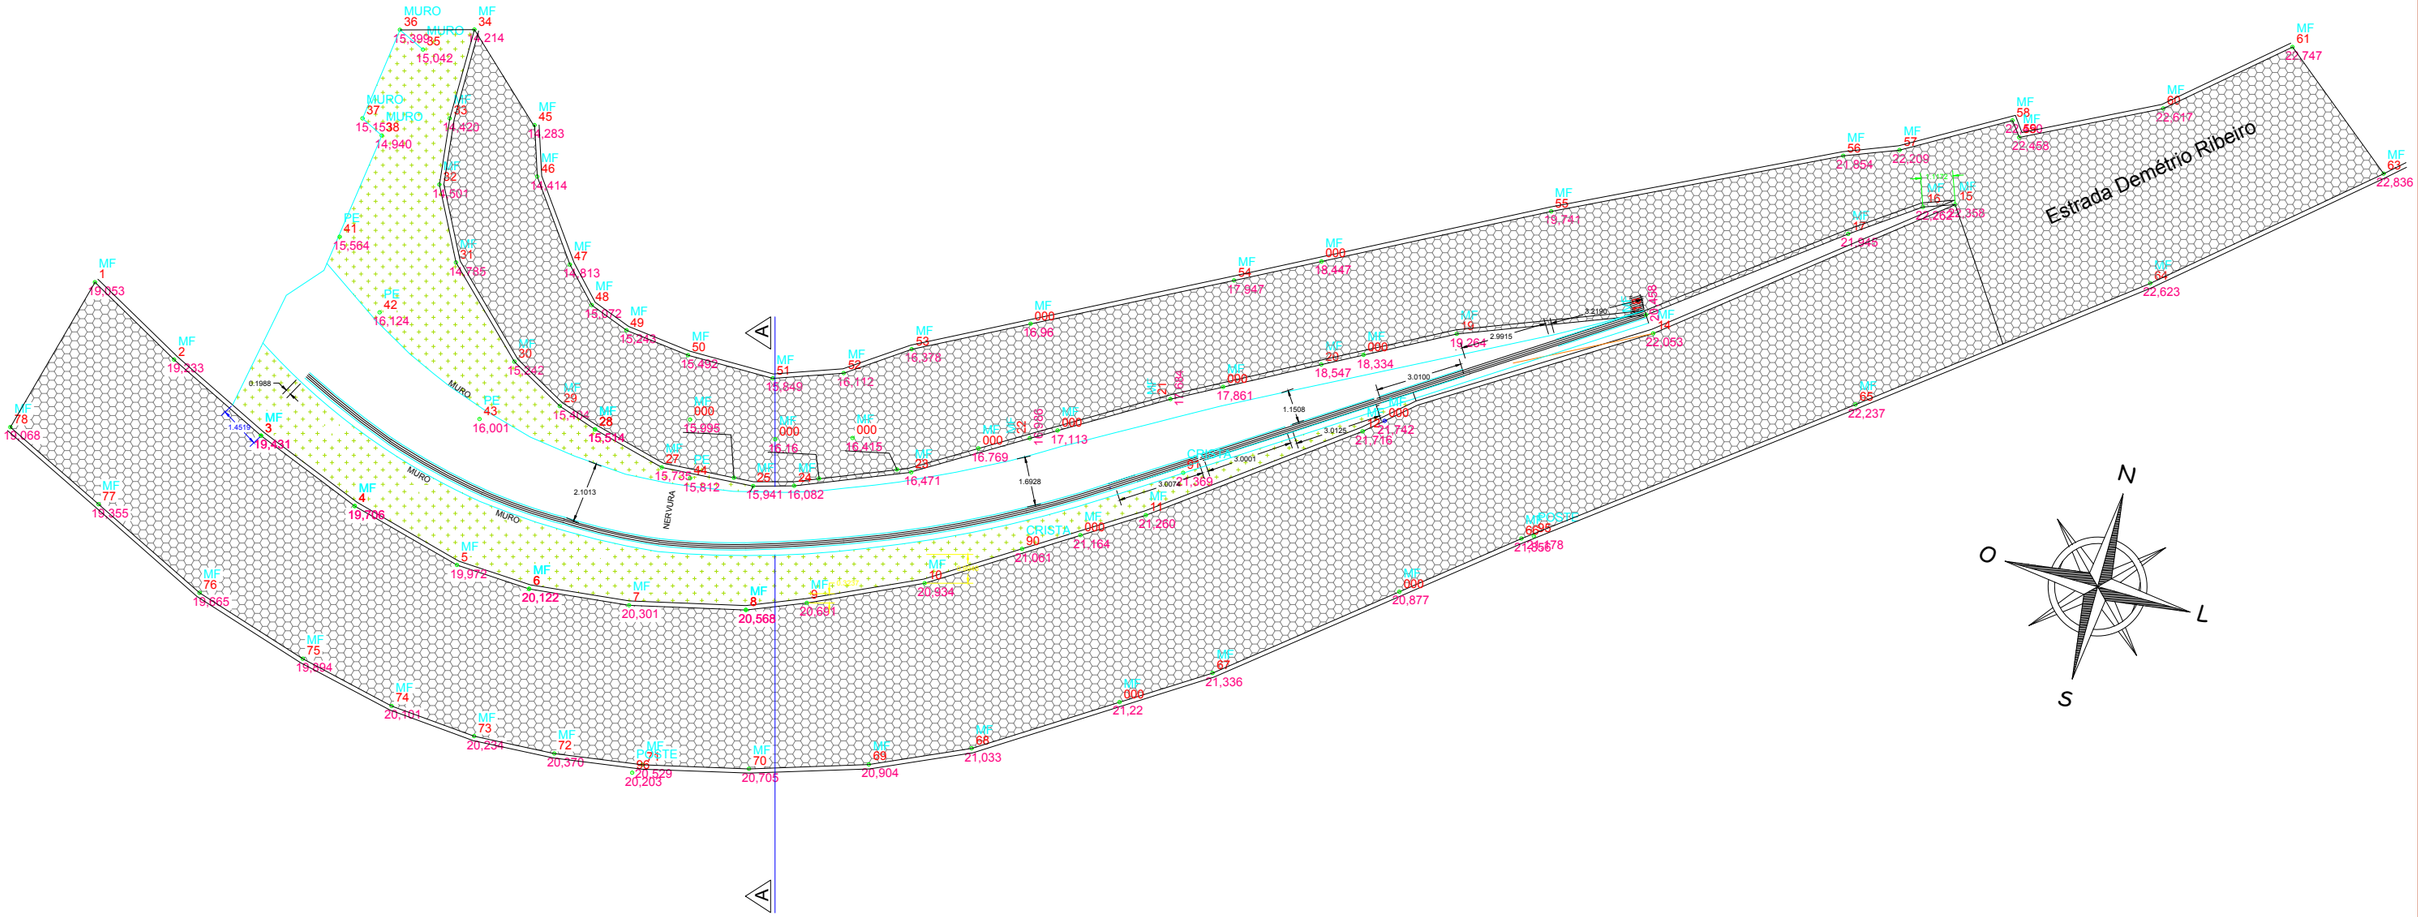

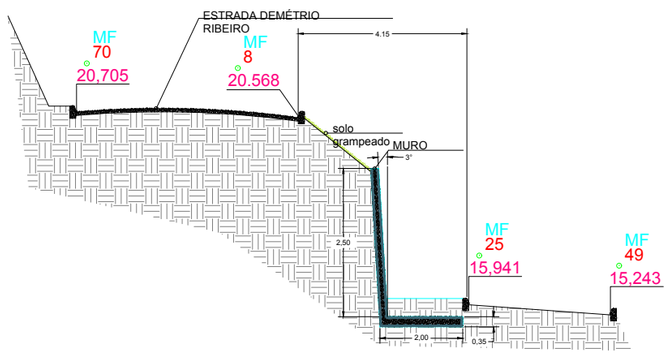

CORTE: A-A
ESCALA 1/50

CONTRATANTE:

PREFEITURA MUNICIPAL DE JOÃO NEIVA
ESTADO DO ESPÍRITO SANTO

PROJETO: ESTRUTURA DE CONTENÇÃO	DATA: MARÇO/2020
TITULO: PROJETO BÁSICO MURO DE CONTENÇÃO EM ESTRADA DEMÉTRIO RIBEIRO	ESCALA: Indicado
RESPONSÁVEL TÉCNICO: JEFTER DOS SANTOS LADISLAU CREA: 43139 ES/D	FOLHA: 01/01