



RUA PROJETADA

QUADRA POLIESPORTIVA

RUA PROJETADA


PLANTA DE LOCALIZAÇÃO

ESC: 1/100

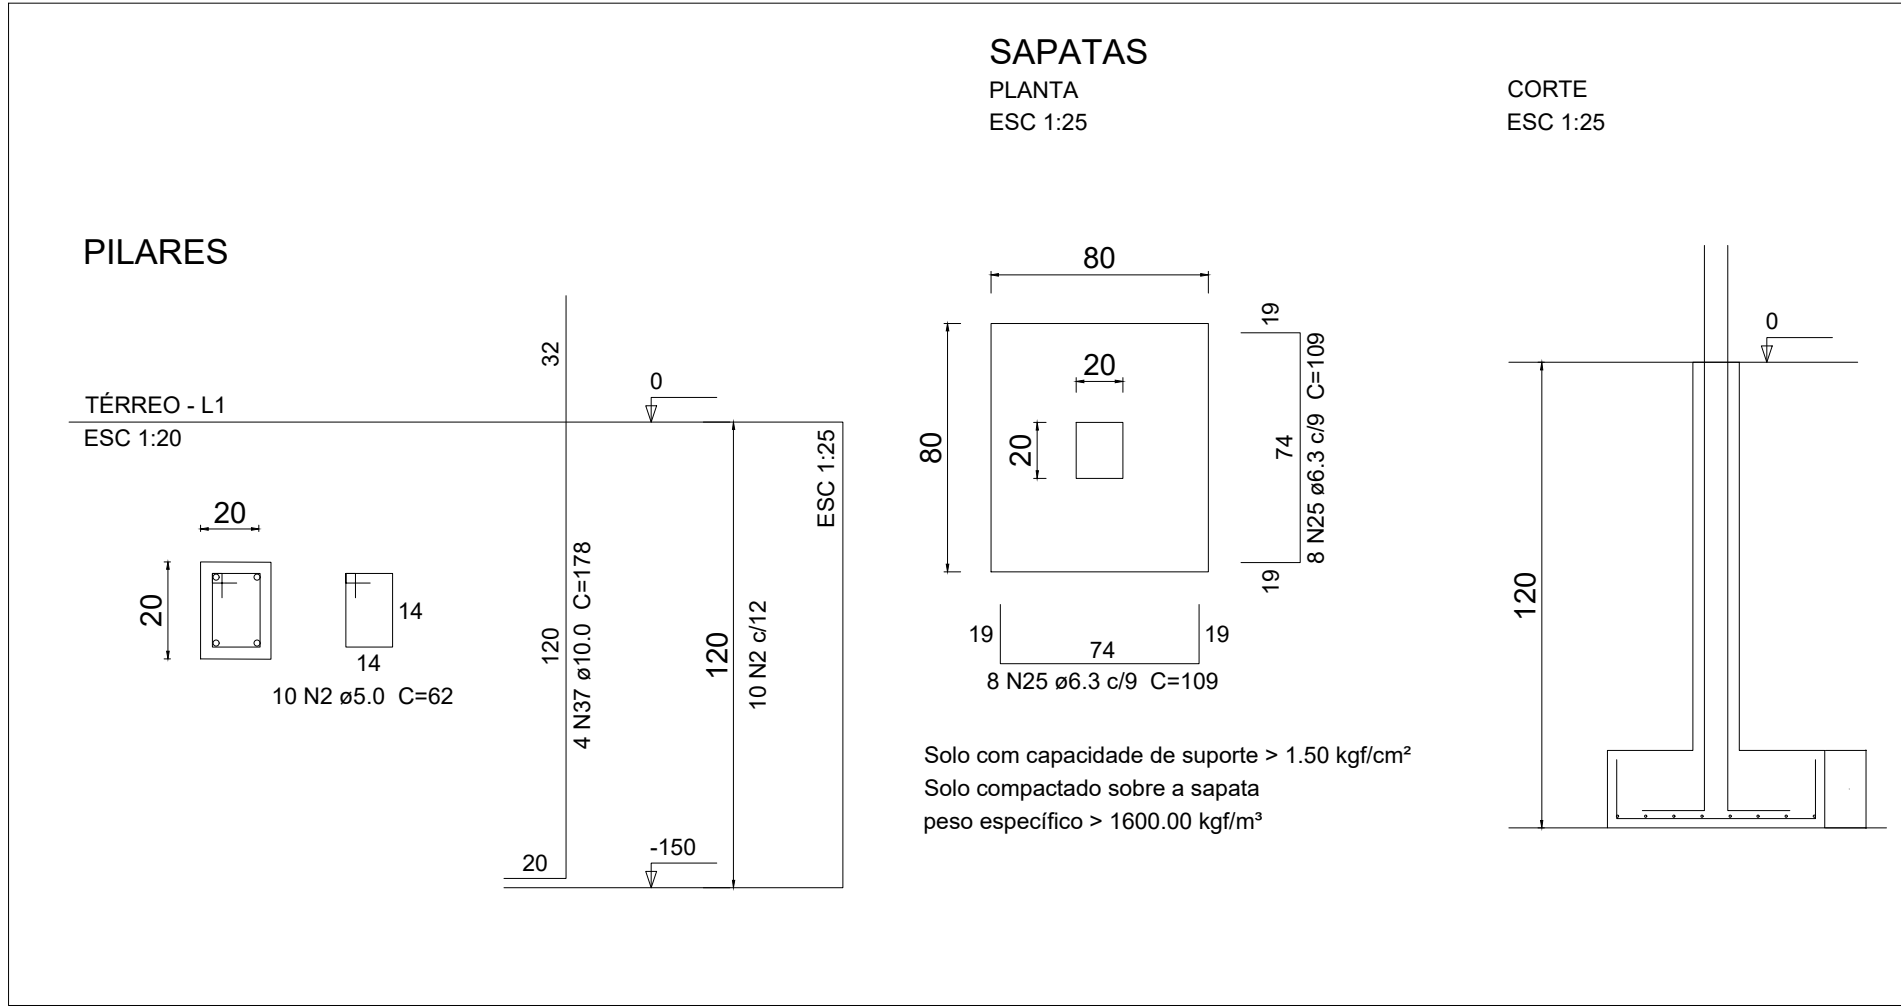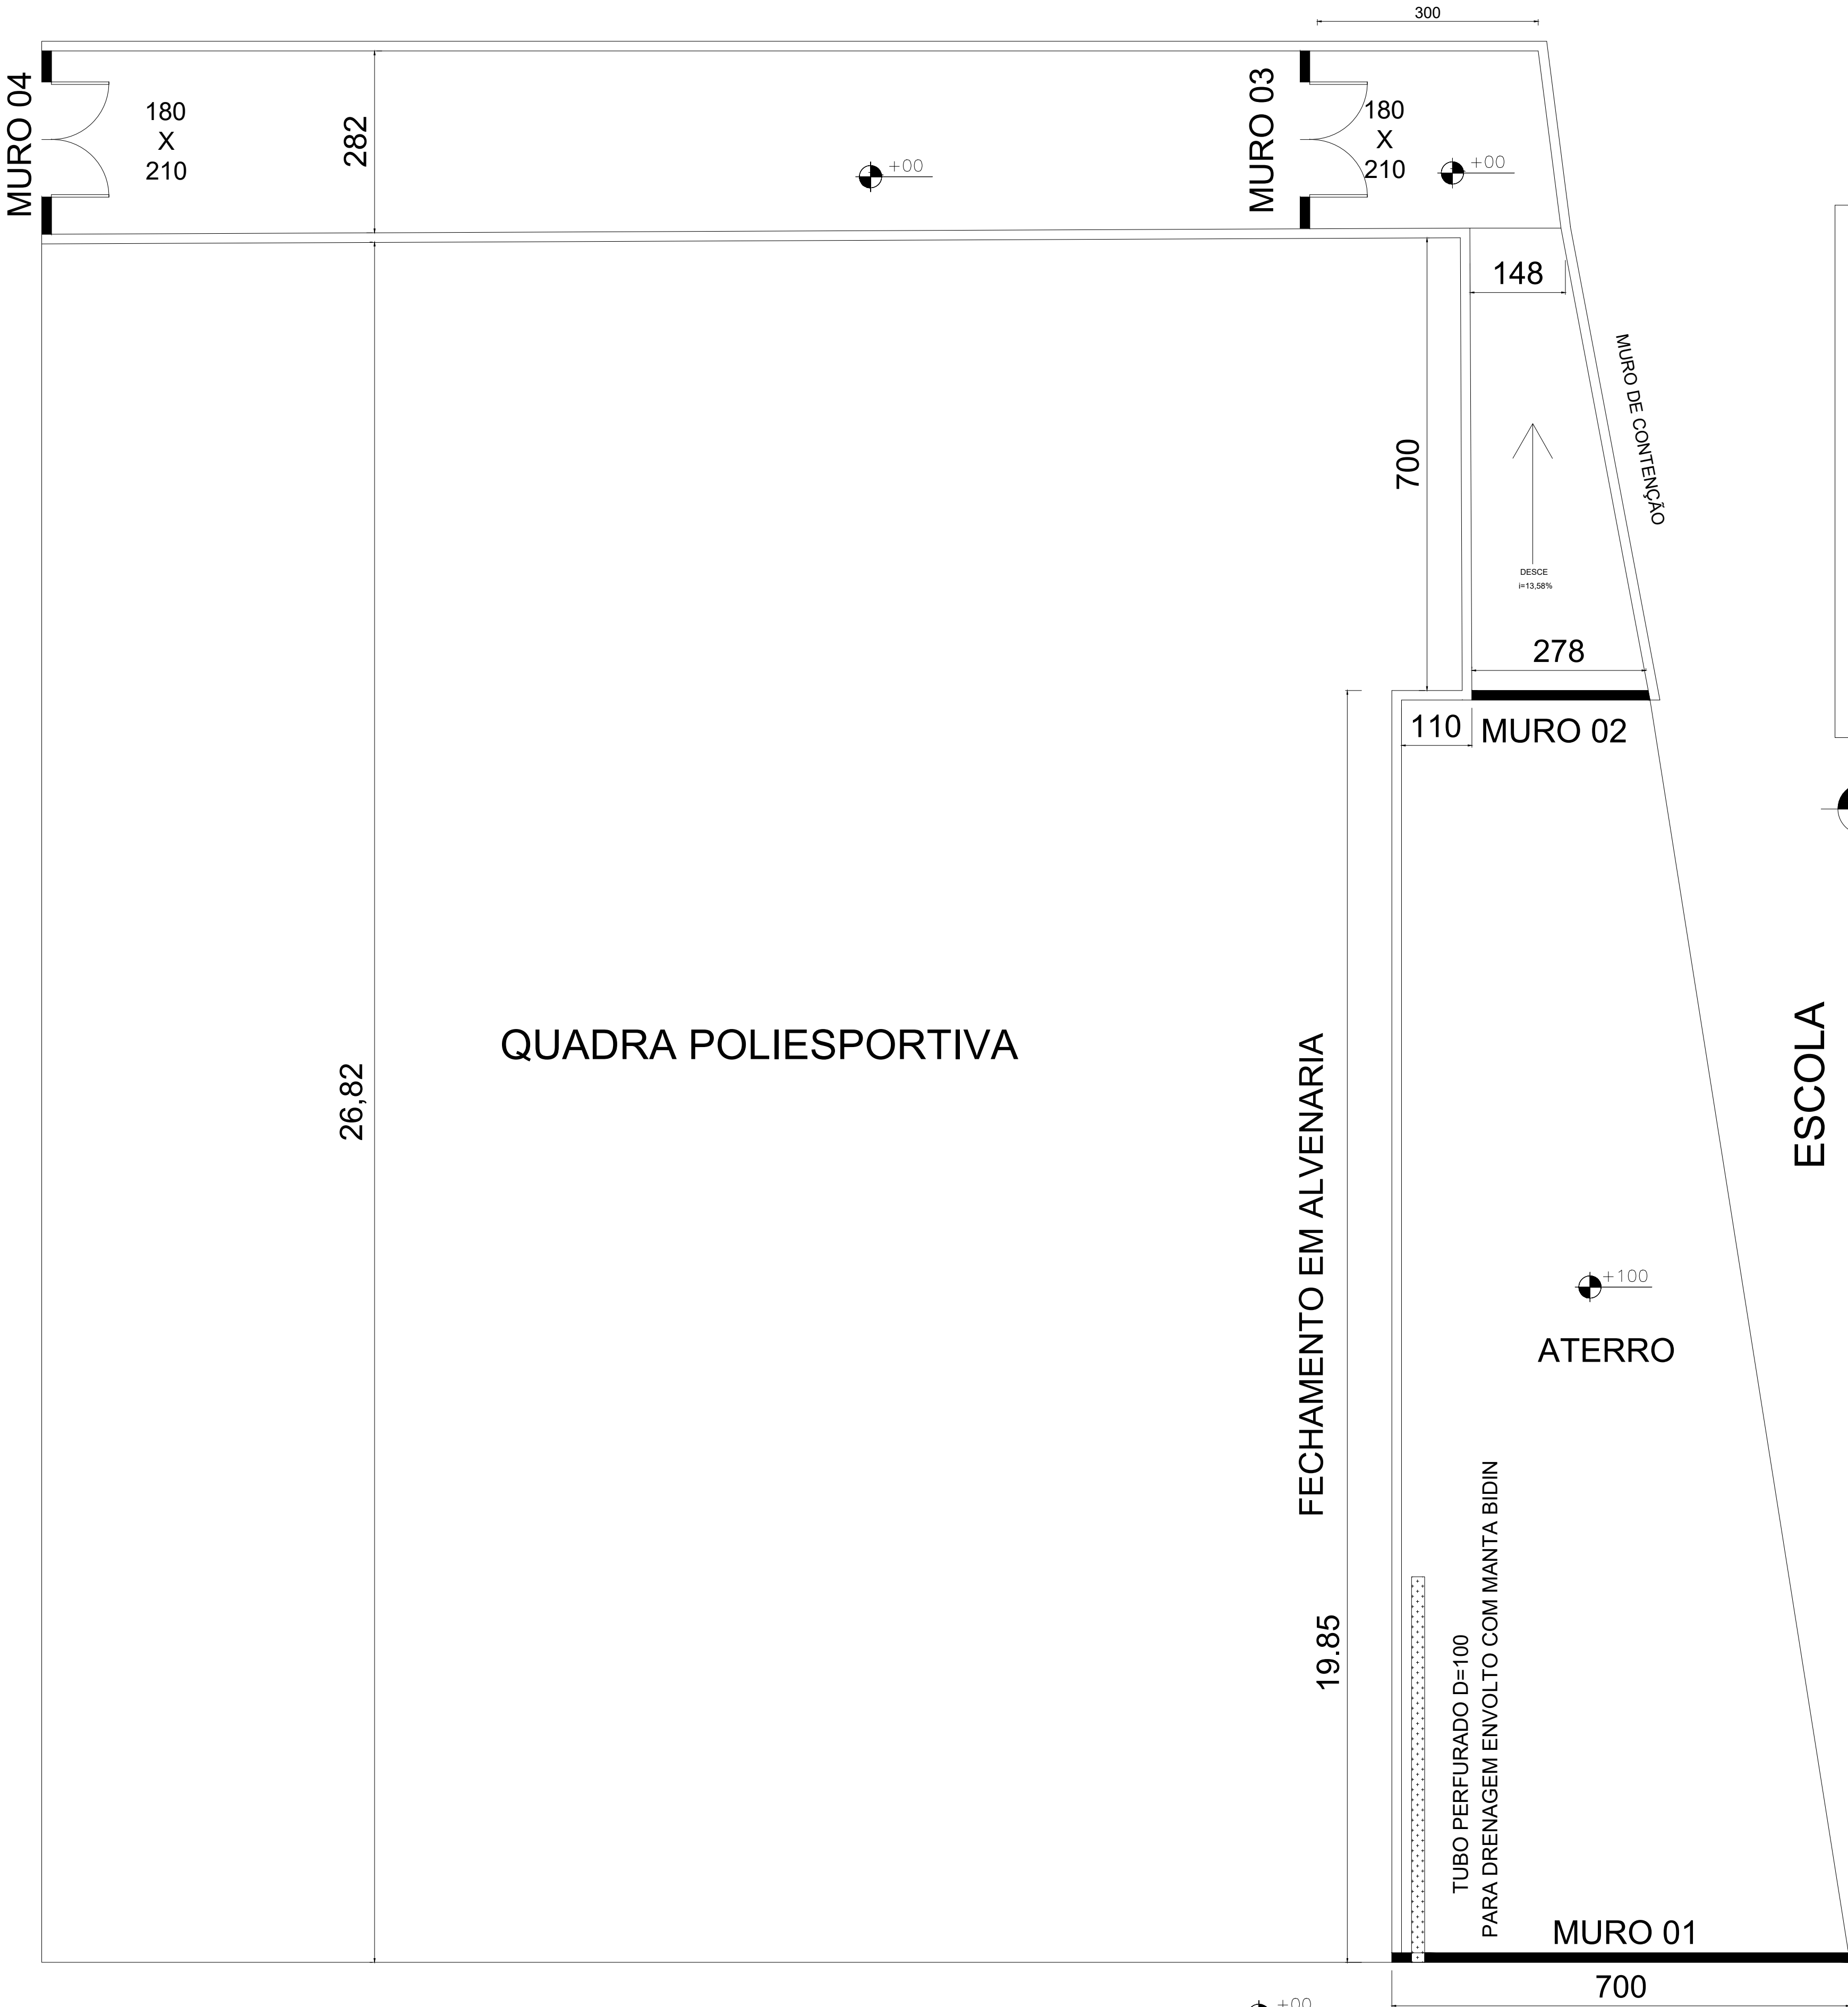

ARMAÇÃO SAPATA

ESC: 1/25

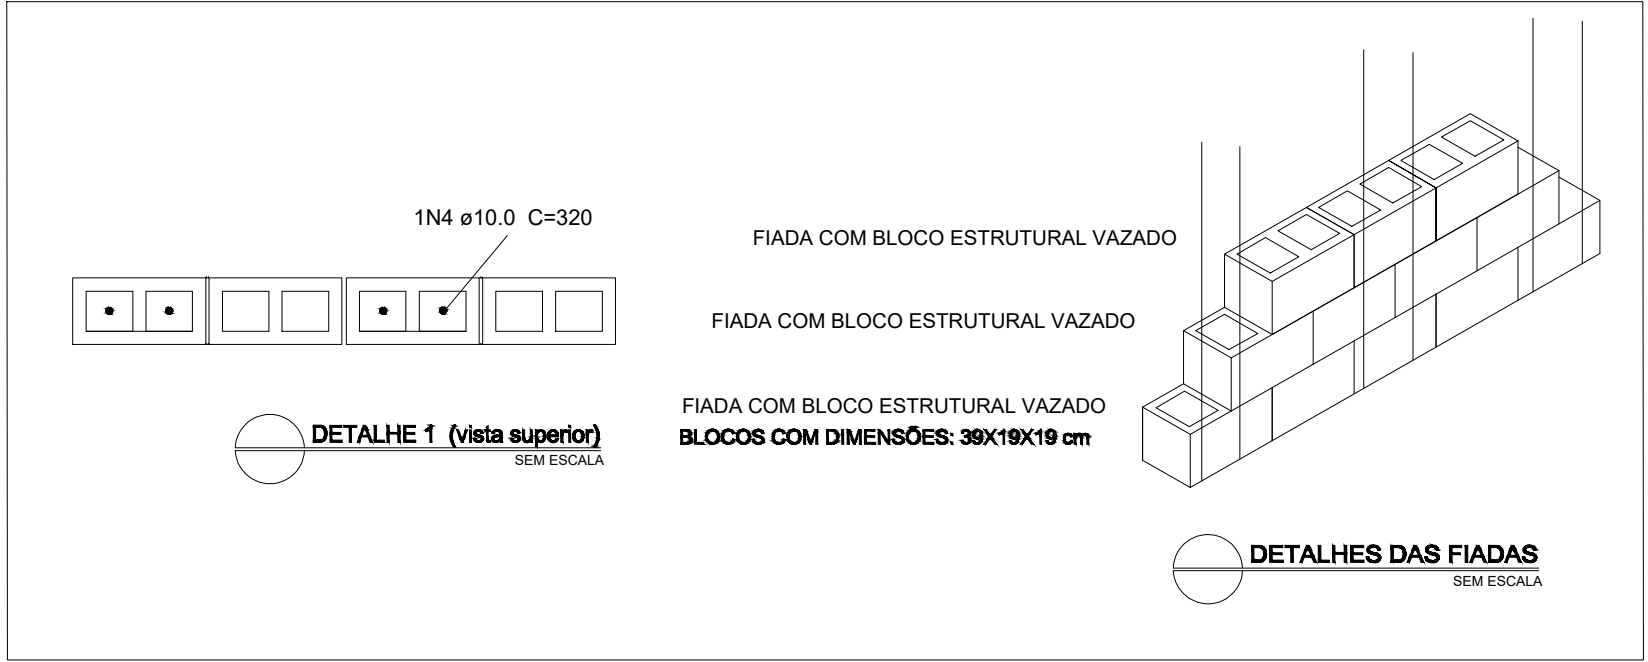

PROJETO ESTRUTURAL		
LOCAL:	SANTO AFONSO	
PROPRIETÁRIO:	PREFEITURA MUNICIPAL DE JOÃO NEIVA	
DETALHES:	PLANTA BAIXA	PRANCHA:
PROJETO:	ESTRUTURAL	DATA: NOVEMBRO/2021
		01/02