




FECHAMENTO EM ALVENARIA  
ESC: 1/50

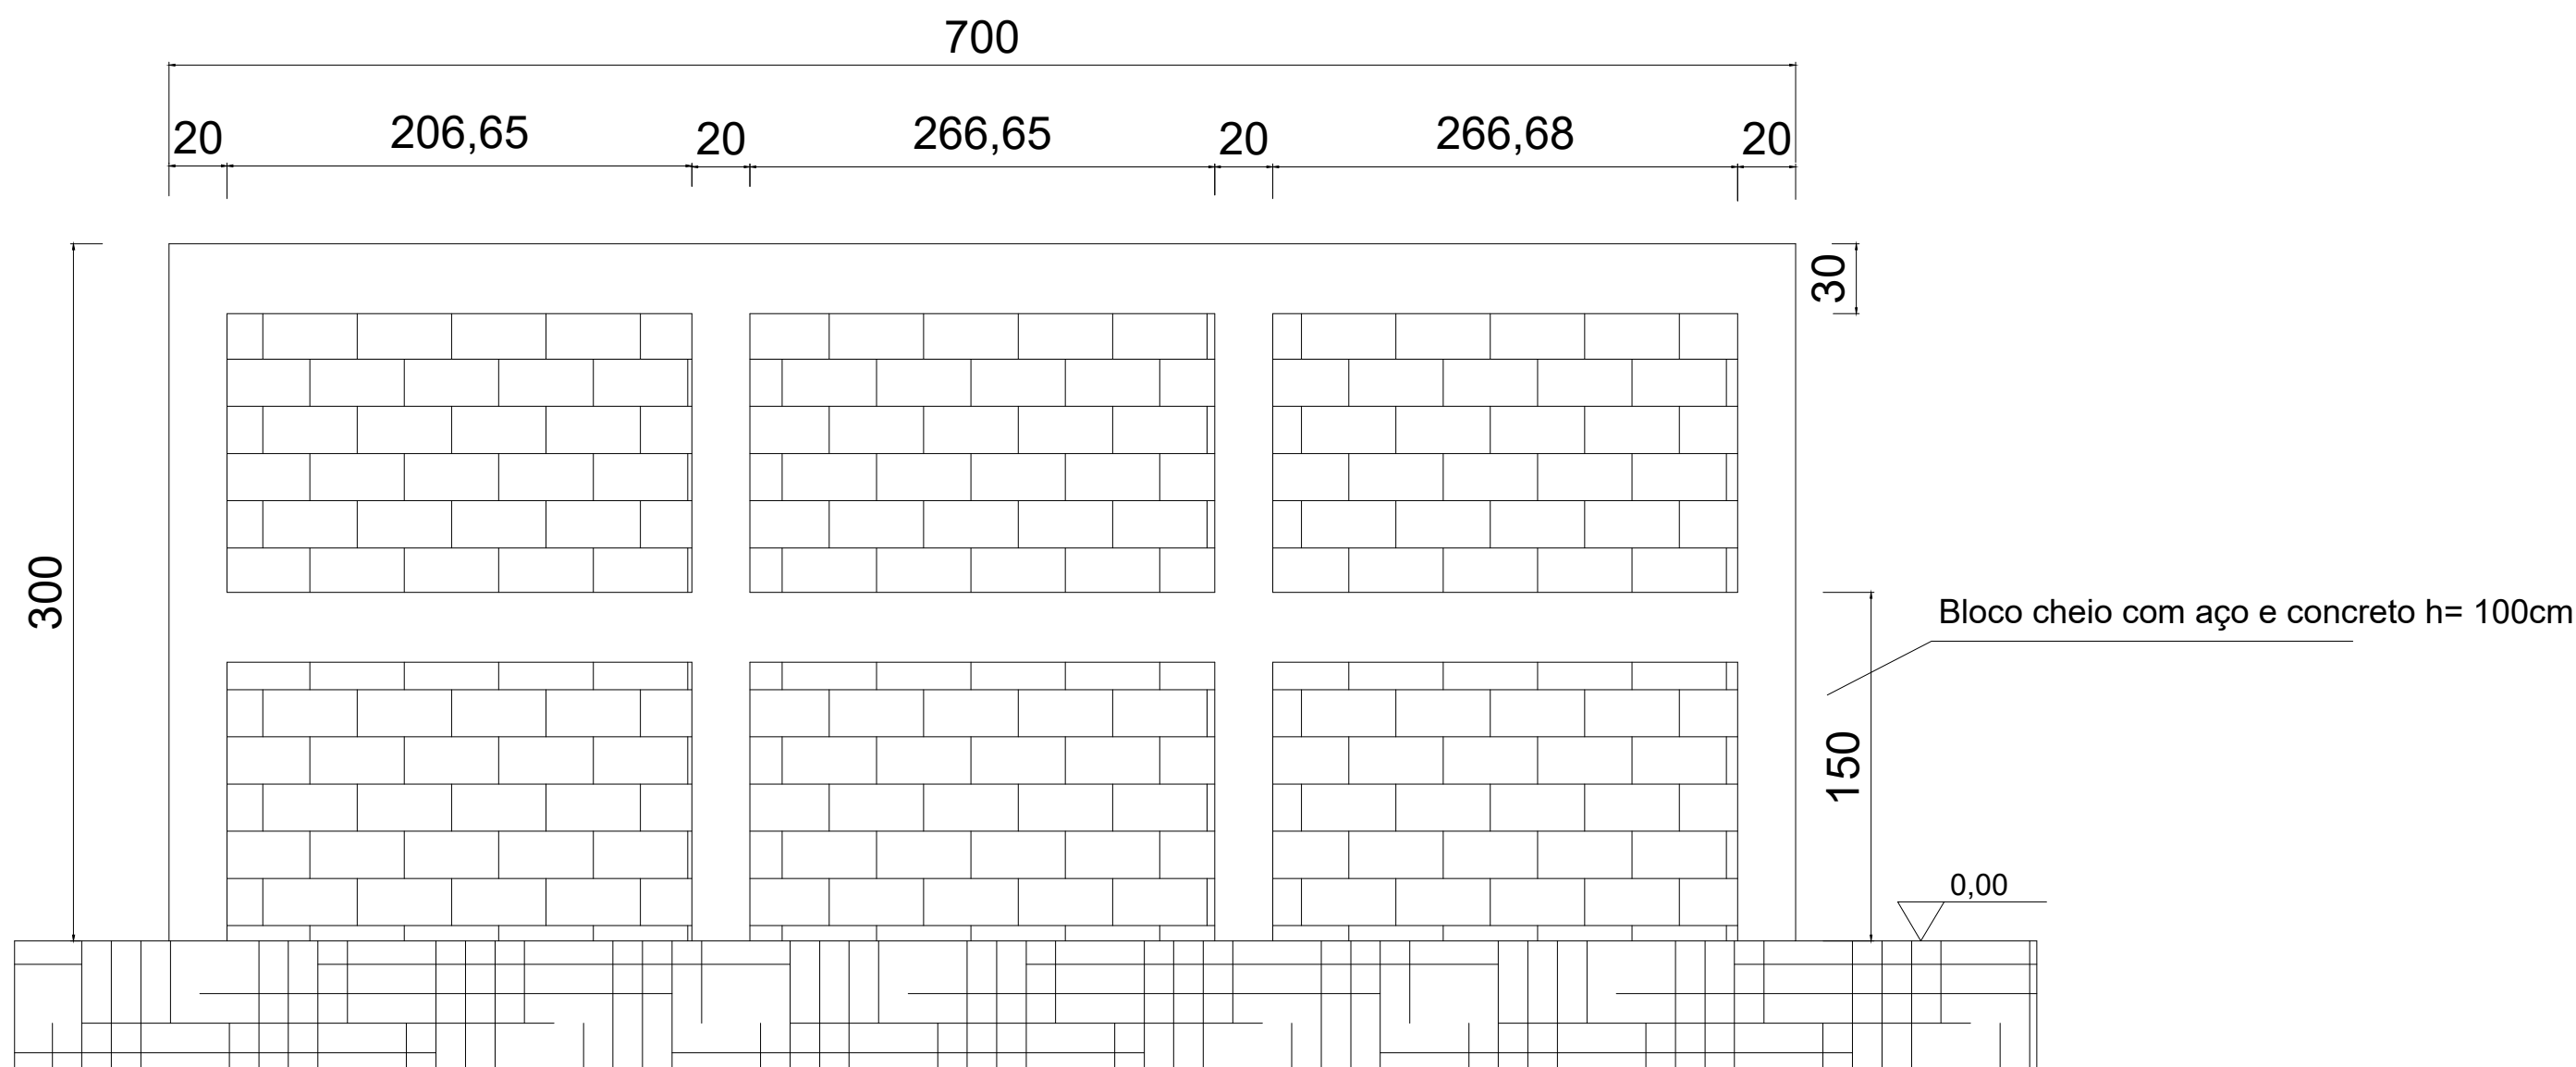


MURO 01  
ESC: 1/50

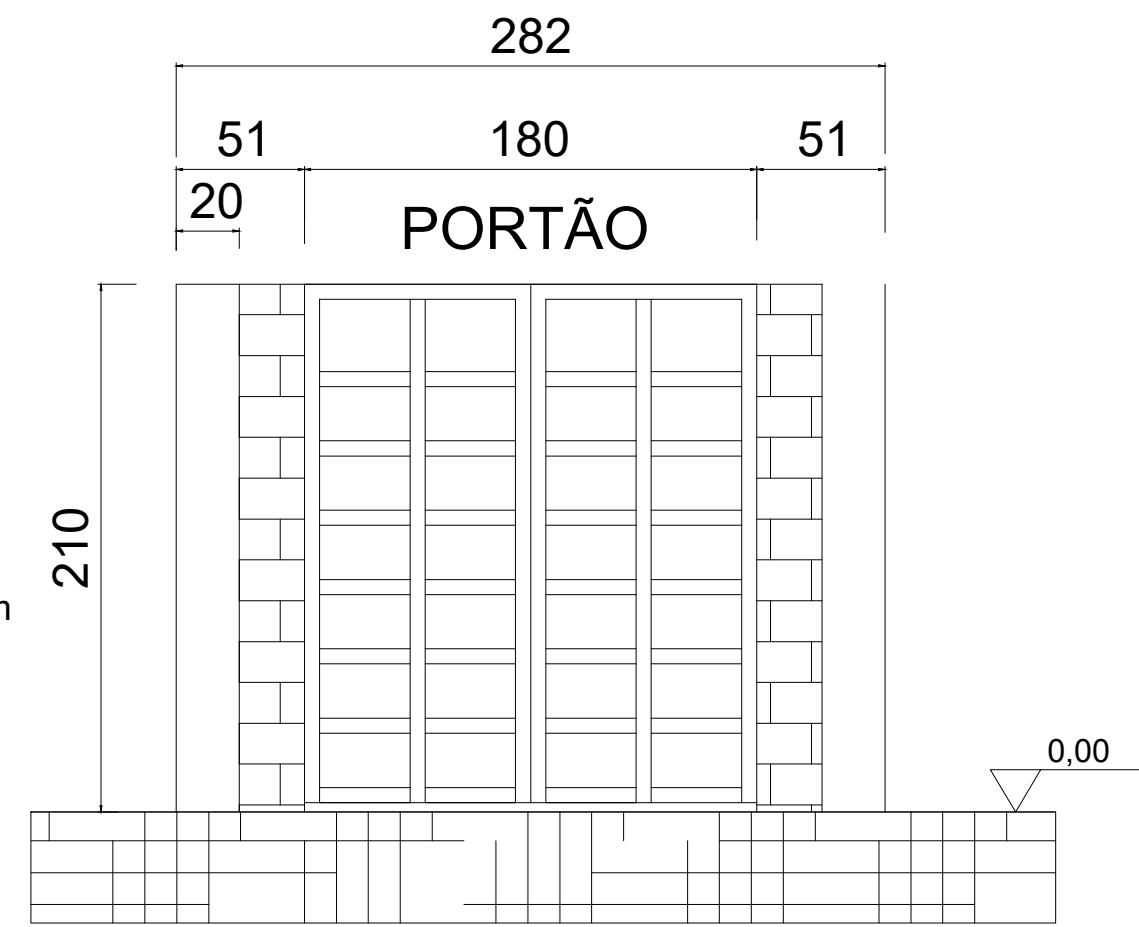


MURO 03 E 04  
ESC: 1/50

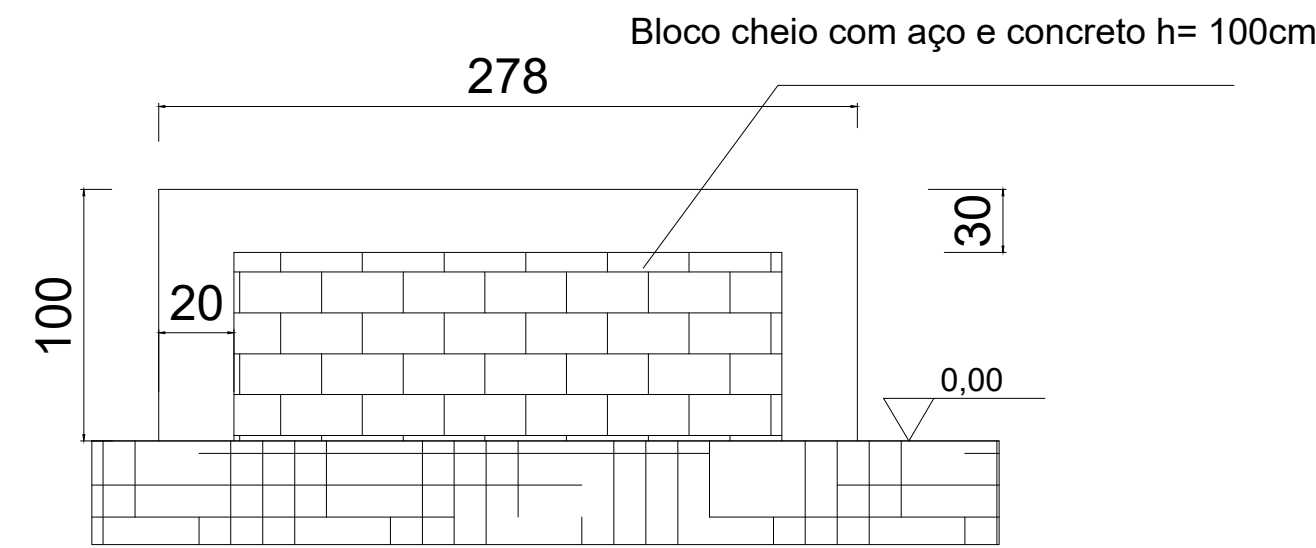


MURO 02  
ESC: 1/50

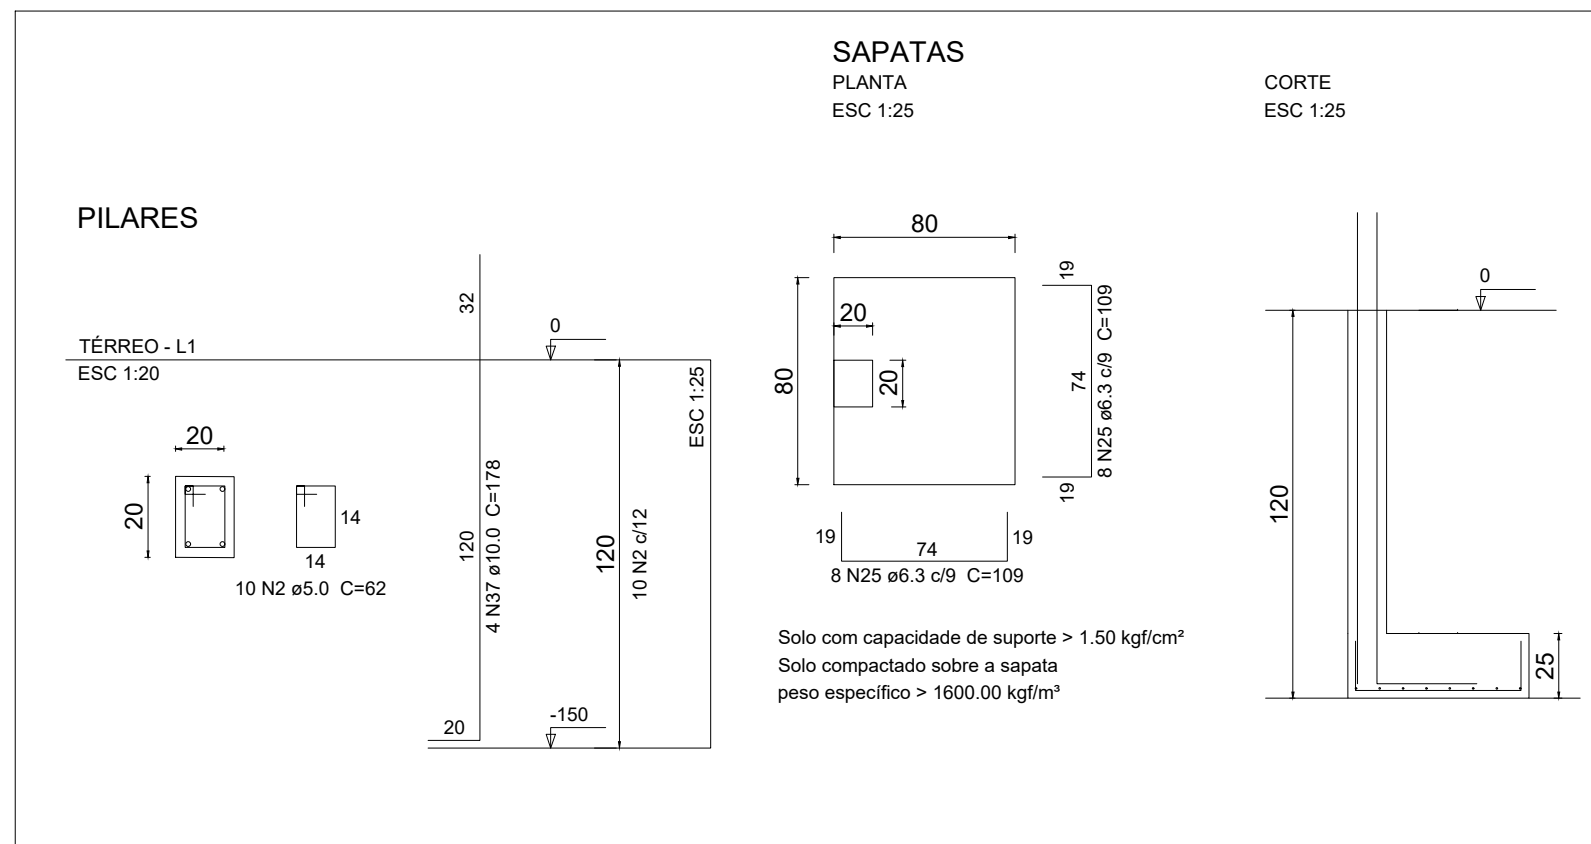

ARMAÇÃO SAPATA DE DIVISA  
ESC: 1/25

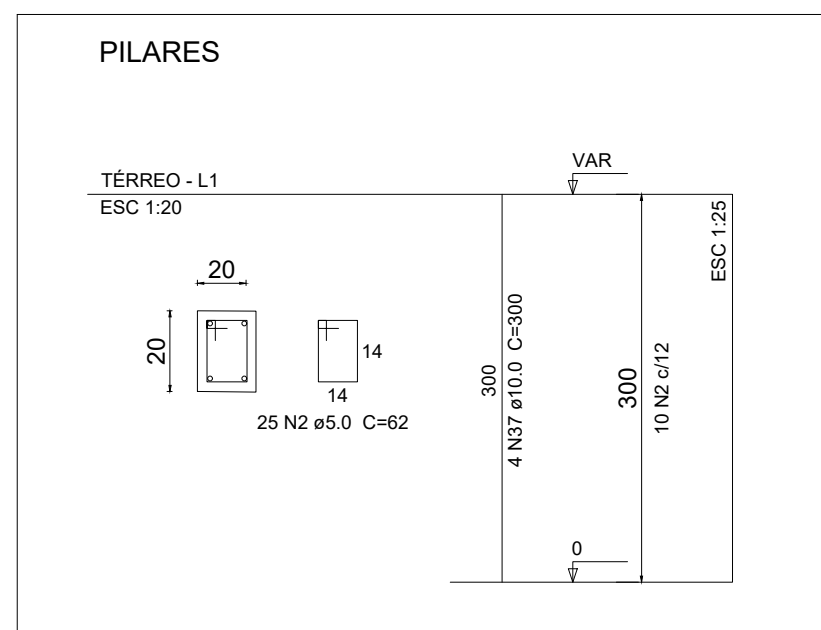

ARMAÇÃO PILARES  
ESC: 1/25

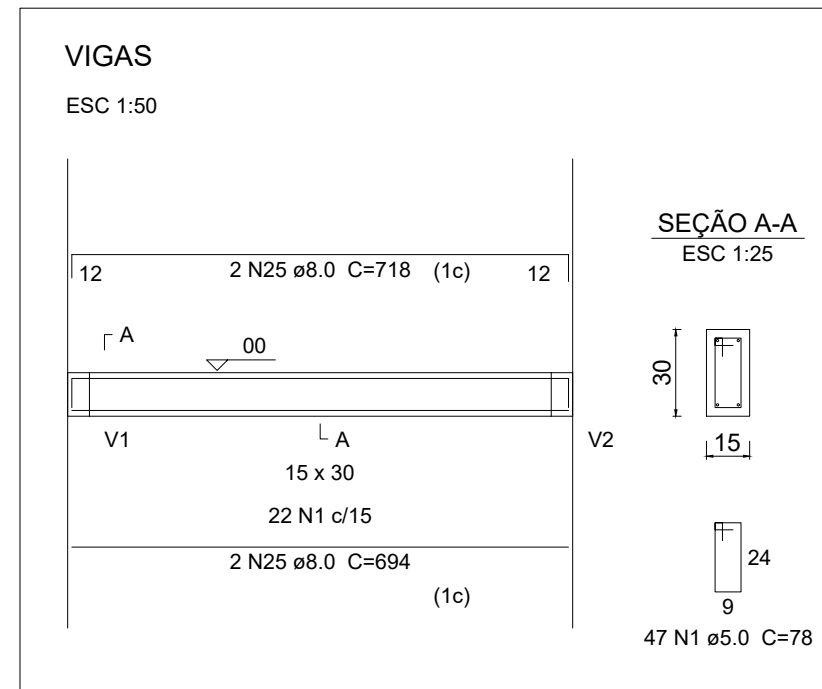

| PROJETO ESTRUTURAL |                                    |                     |
|--------------------|------------------------------------|---------------------|
| LOCAL:             | SANTO AFONSO                       |                     |
| PROPRIETÁRIO:      | PREFEITURA MUNICIPAL DE JOÃO NEIVA |                     |
| DETALHES:          | PLANTA BAIXA                       | PRANCHA:            |
| PROJETO:           | ESTRUTURAL                         | DATA: NOVEMBRO/2021 |
|                    |                                    | 02/02               |