


PLANTA DE COBERTURA
ESCALA 1:75
ÁREA TOTAL: 1.347,50

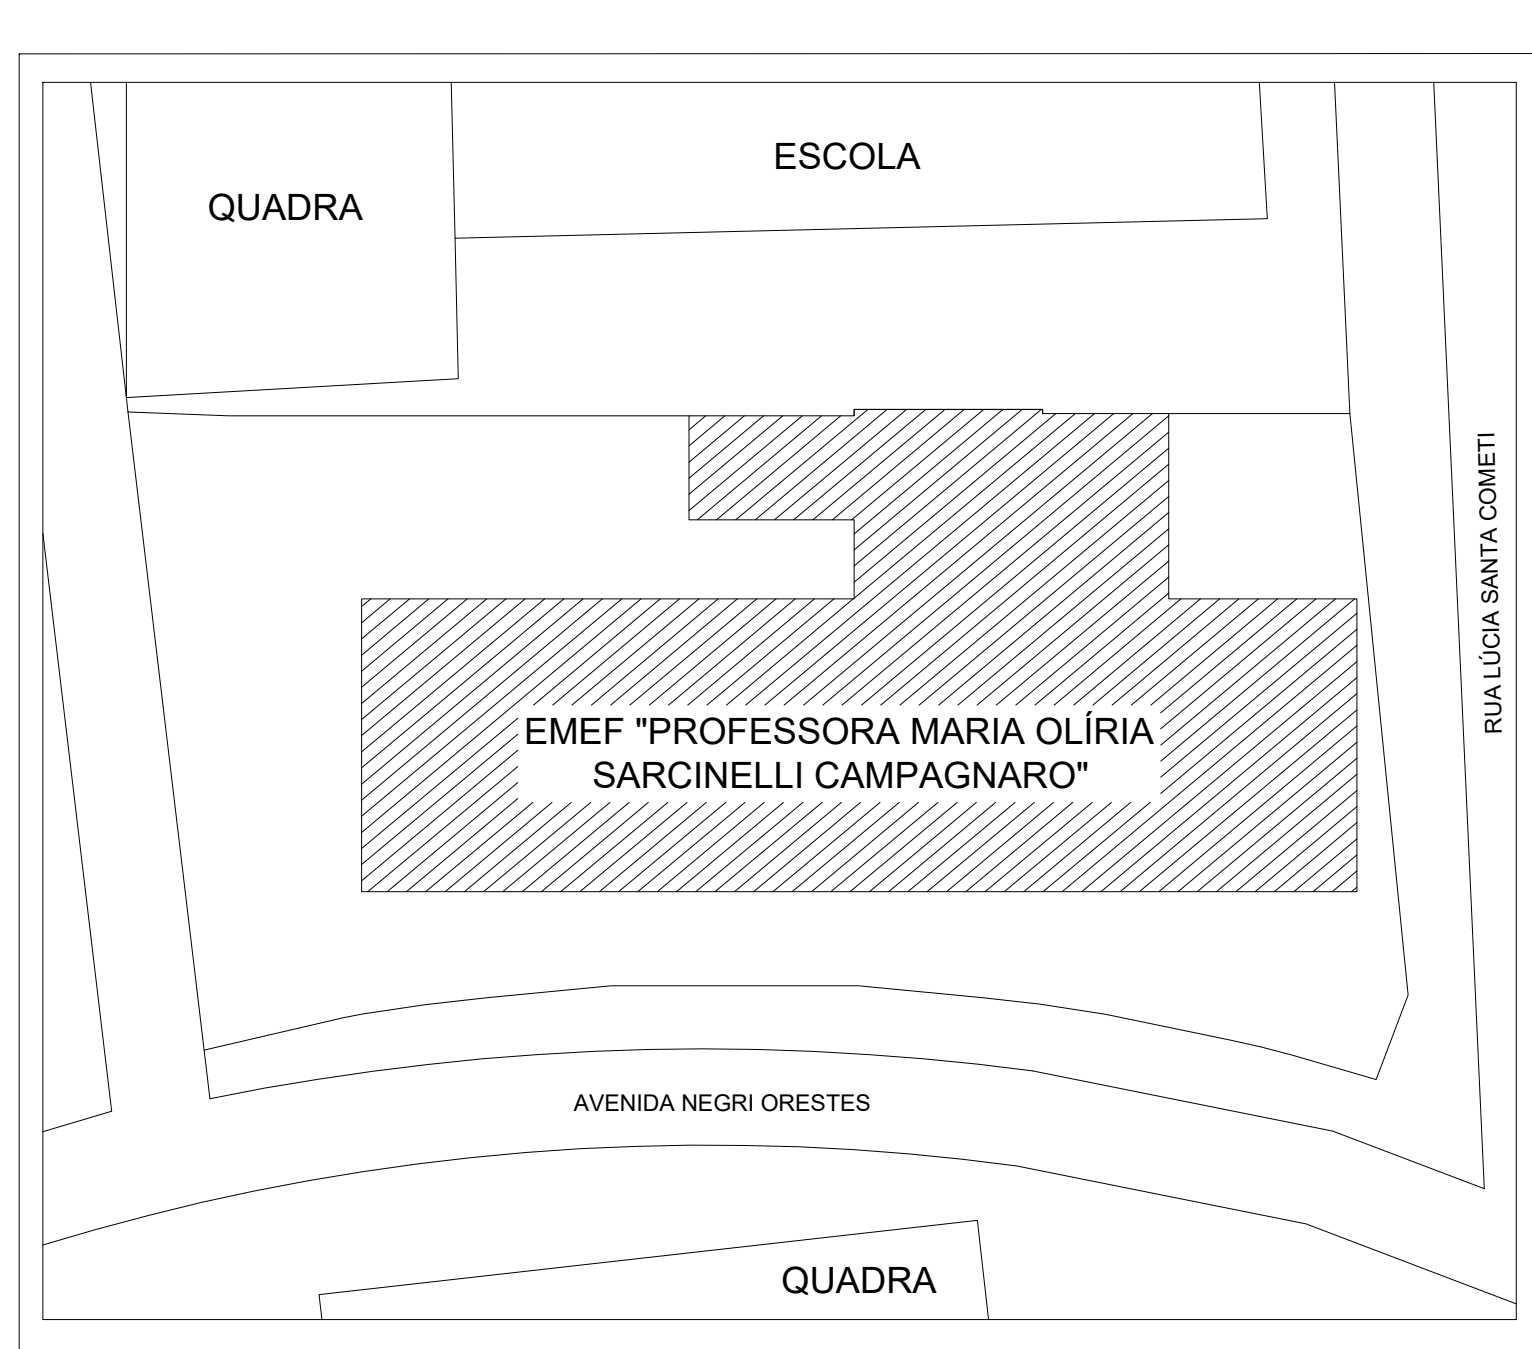

PLANTA DE LOCALIZAÇÃO
ESCALA 1:500

PREFEITURA MUNICIPAL DE JOÃO NEIVA

Secretaria Municipal de Obras e Serviços Urbanos

LEVANTAMENTO: EMEF "PROFESSORA MARIA OLÍRIA SARCINELLI CAMPAGNARO"

ENDEREÇO: AVENIDA NEGREI ORESTES, Nº 398, BAIRRO CENTRO, JOÃO NEIVA - ES

RESPONSÁVEL TÉCNICO: JEFER DOS SANTOS LADISLAU
CREA-ES N.º: 0043139

PROPRIETÁRIO: PREFEITURA MUNICIPAL DE JOÃO NEIVA CNPJ: 31.776.479/0001-86

DATA: ABRIL/2022 ESCALA: INDICADA FOLHA: 3/3