


 **CORTE AA**  
ESCALA: 1/50

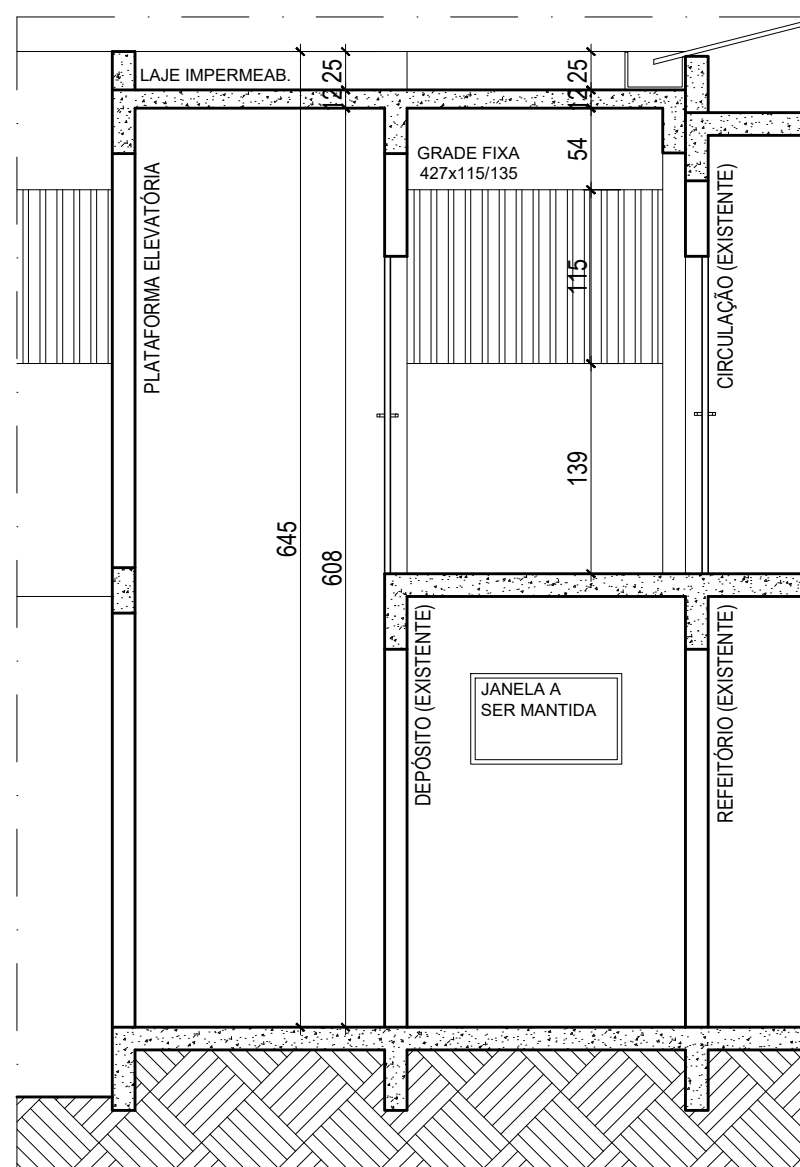

 **CORTE BB**  
ESCALA: 1/50

## PREFEITURA MUNICIPAL DE JOÃO NEIVA

PROJETO ARQUITETÔNICO:  
EMEIF "JOSÉ REBUZZI SARCINELLI"

AUTORAS DO PROJETO :

BRUNA PEROVANO SIRTULI  
CAU/ES A187736-4

THÁIS BAPTISTA  
CAU/ES A181604-7

ENDEREÇO:  
AVENIDA JOSÉ REBUZZI SARCINELLI, Nº13, BAIRRO CRISTAL, JOÃO NEIVA/ES

PROPRIETÁRIO:  
PREFEITURA MUNICIPAL DE JOÃO NEIVA  
CNPJ: 31.776.479/0001-86

DESCRIÇÃO:  
CORTES AA E BB

DATA:  
DEZEMBRO/2024

ESCALA:  
INDICADA

PRANCHA:  
03/04