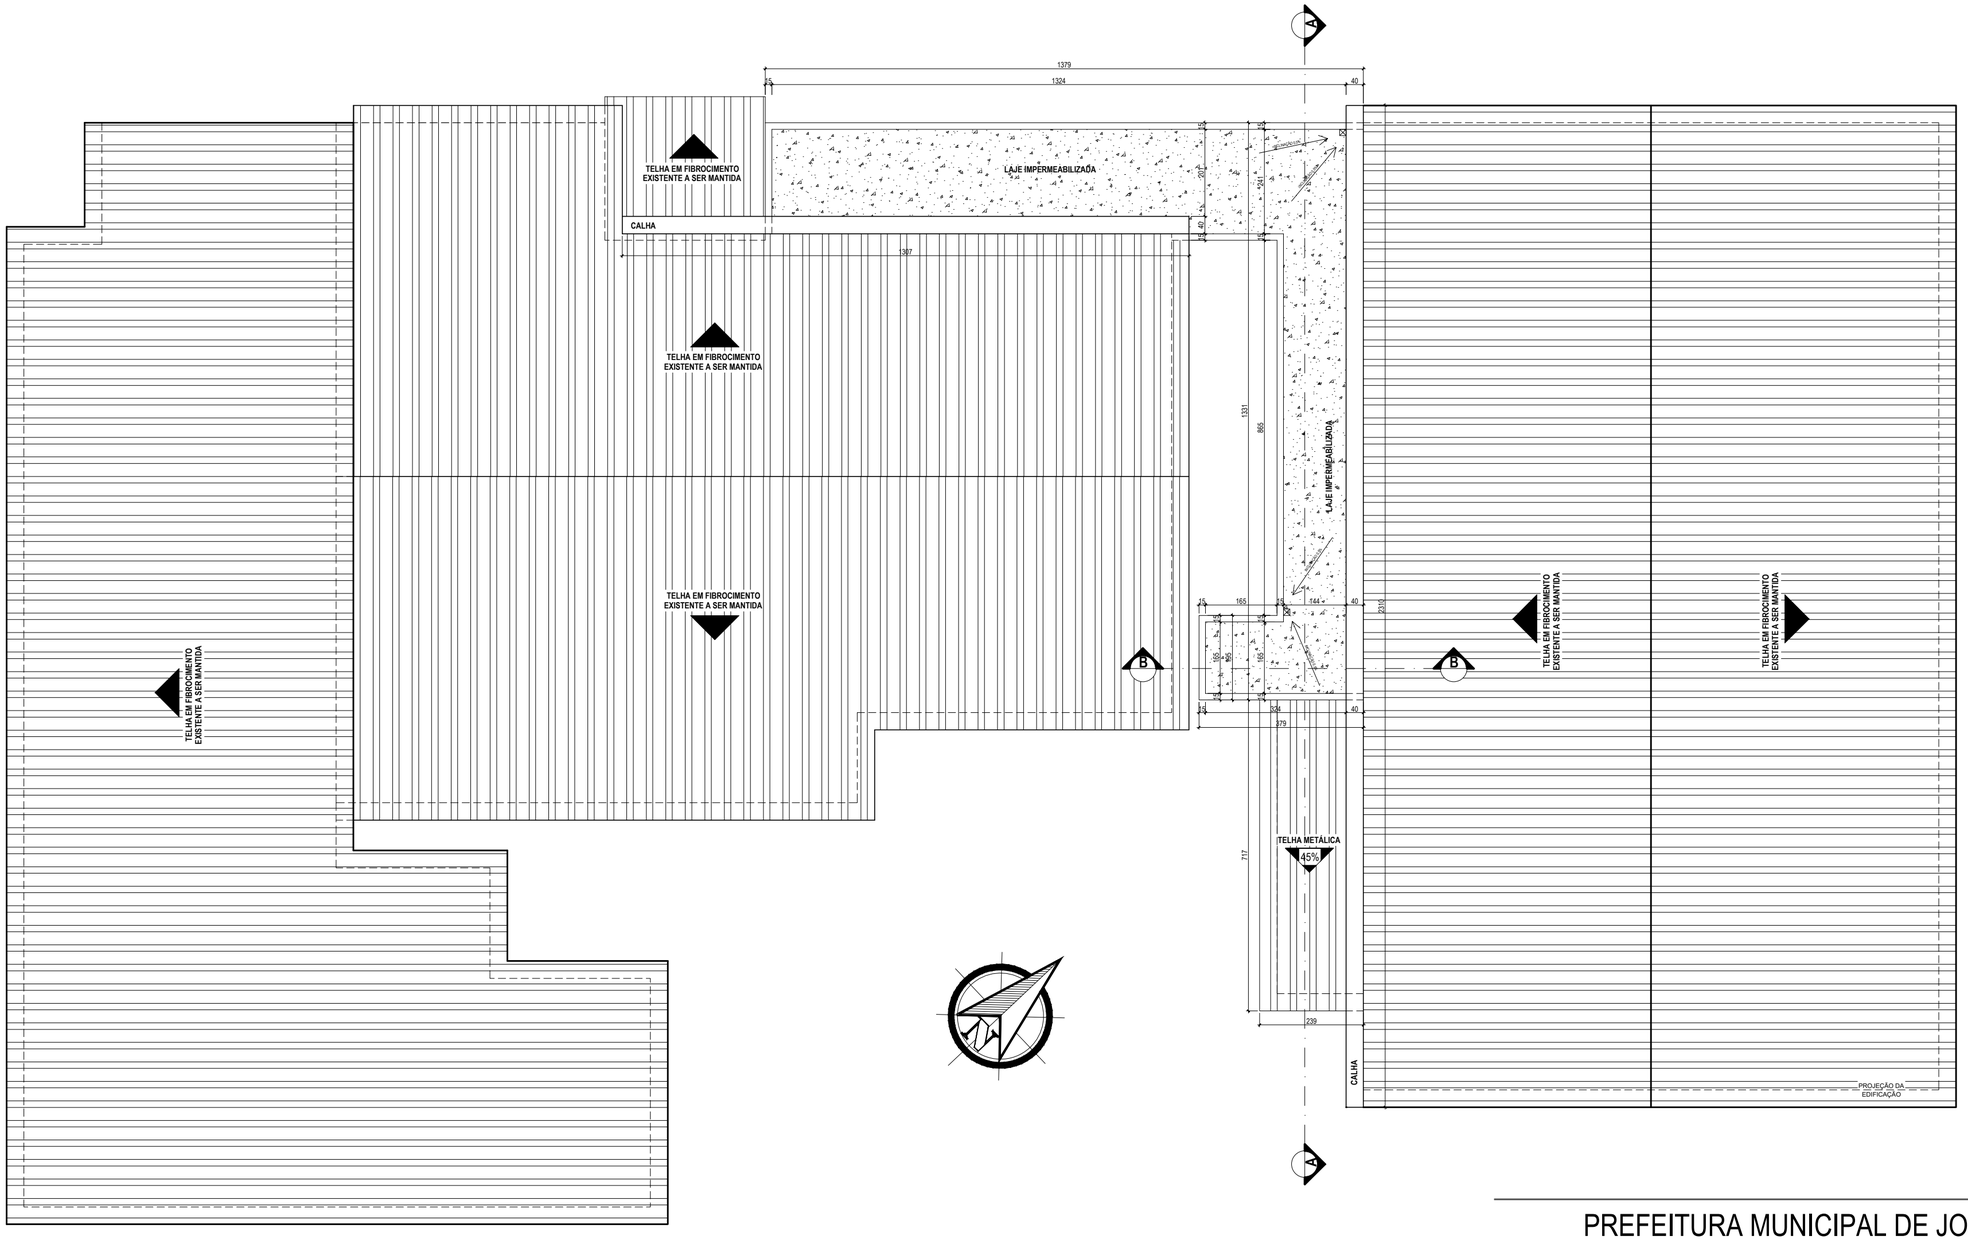

PLANTA DE COBERTURA

ESCALA: 1/100

PREFEITURA MUNICIPAL DE JOÃO NEIVA

PROJETO ARQUITETÔNICO:

EMEIF "JOSÉ REBUZZI SARCINELLI"

AUTORAS DO PROJETO :

Documento assinado digitalmente
BRUNA PEROVANO SIRTULI
Data: 20/12/2024 09:49:22-0300
Verifique em https://validar.iti.gov.br

BRUNA PEROVANO SIRTULI
CAU/ES A187736-4

Documento assinado digitalmente
THAIS BAPTISTA
Data: 20/12/2024 09:43:23-0300
Verifique em https://validar.iti.gov.br

THAÍS BAPTISTA
CAU/ES A181604-7

ENDEREÇO:

AVENIDA JOSÉ REBUZZI SARCINELLI, Nº13, BAIRRO CRISTAL, JOÃO NEIVA/ES

PROPRIETÁRIO:

PREFEITURA MUNICIPAL DE JOÃO NEIVA
CNPJ: 31.776.479/0001-86

DESCRIÇÃO:

PLANTA DE COBERTURA

DATA:	ESCALA:	PRANCHA:
DEZEMBRO/2024	INDICADA	04/04

A2