



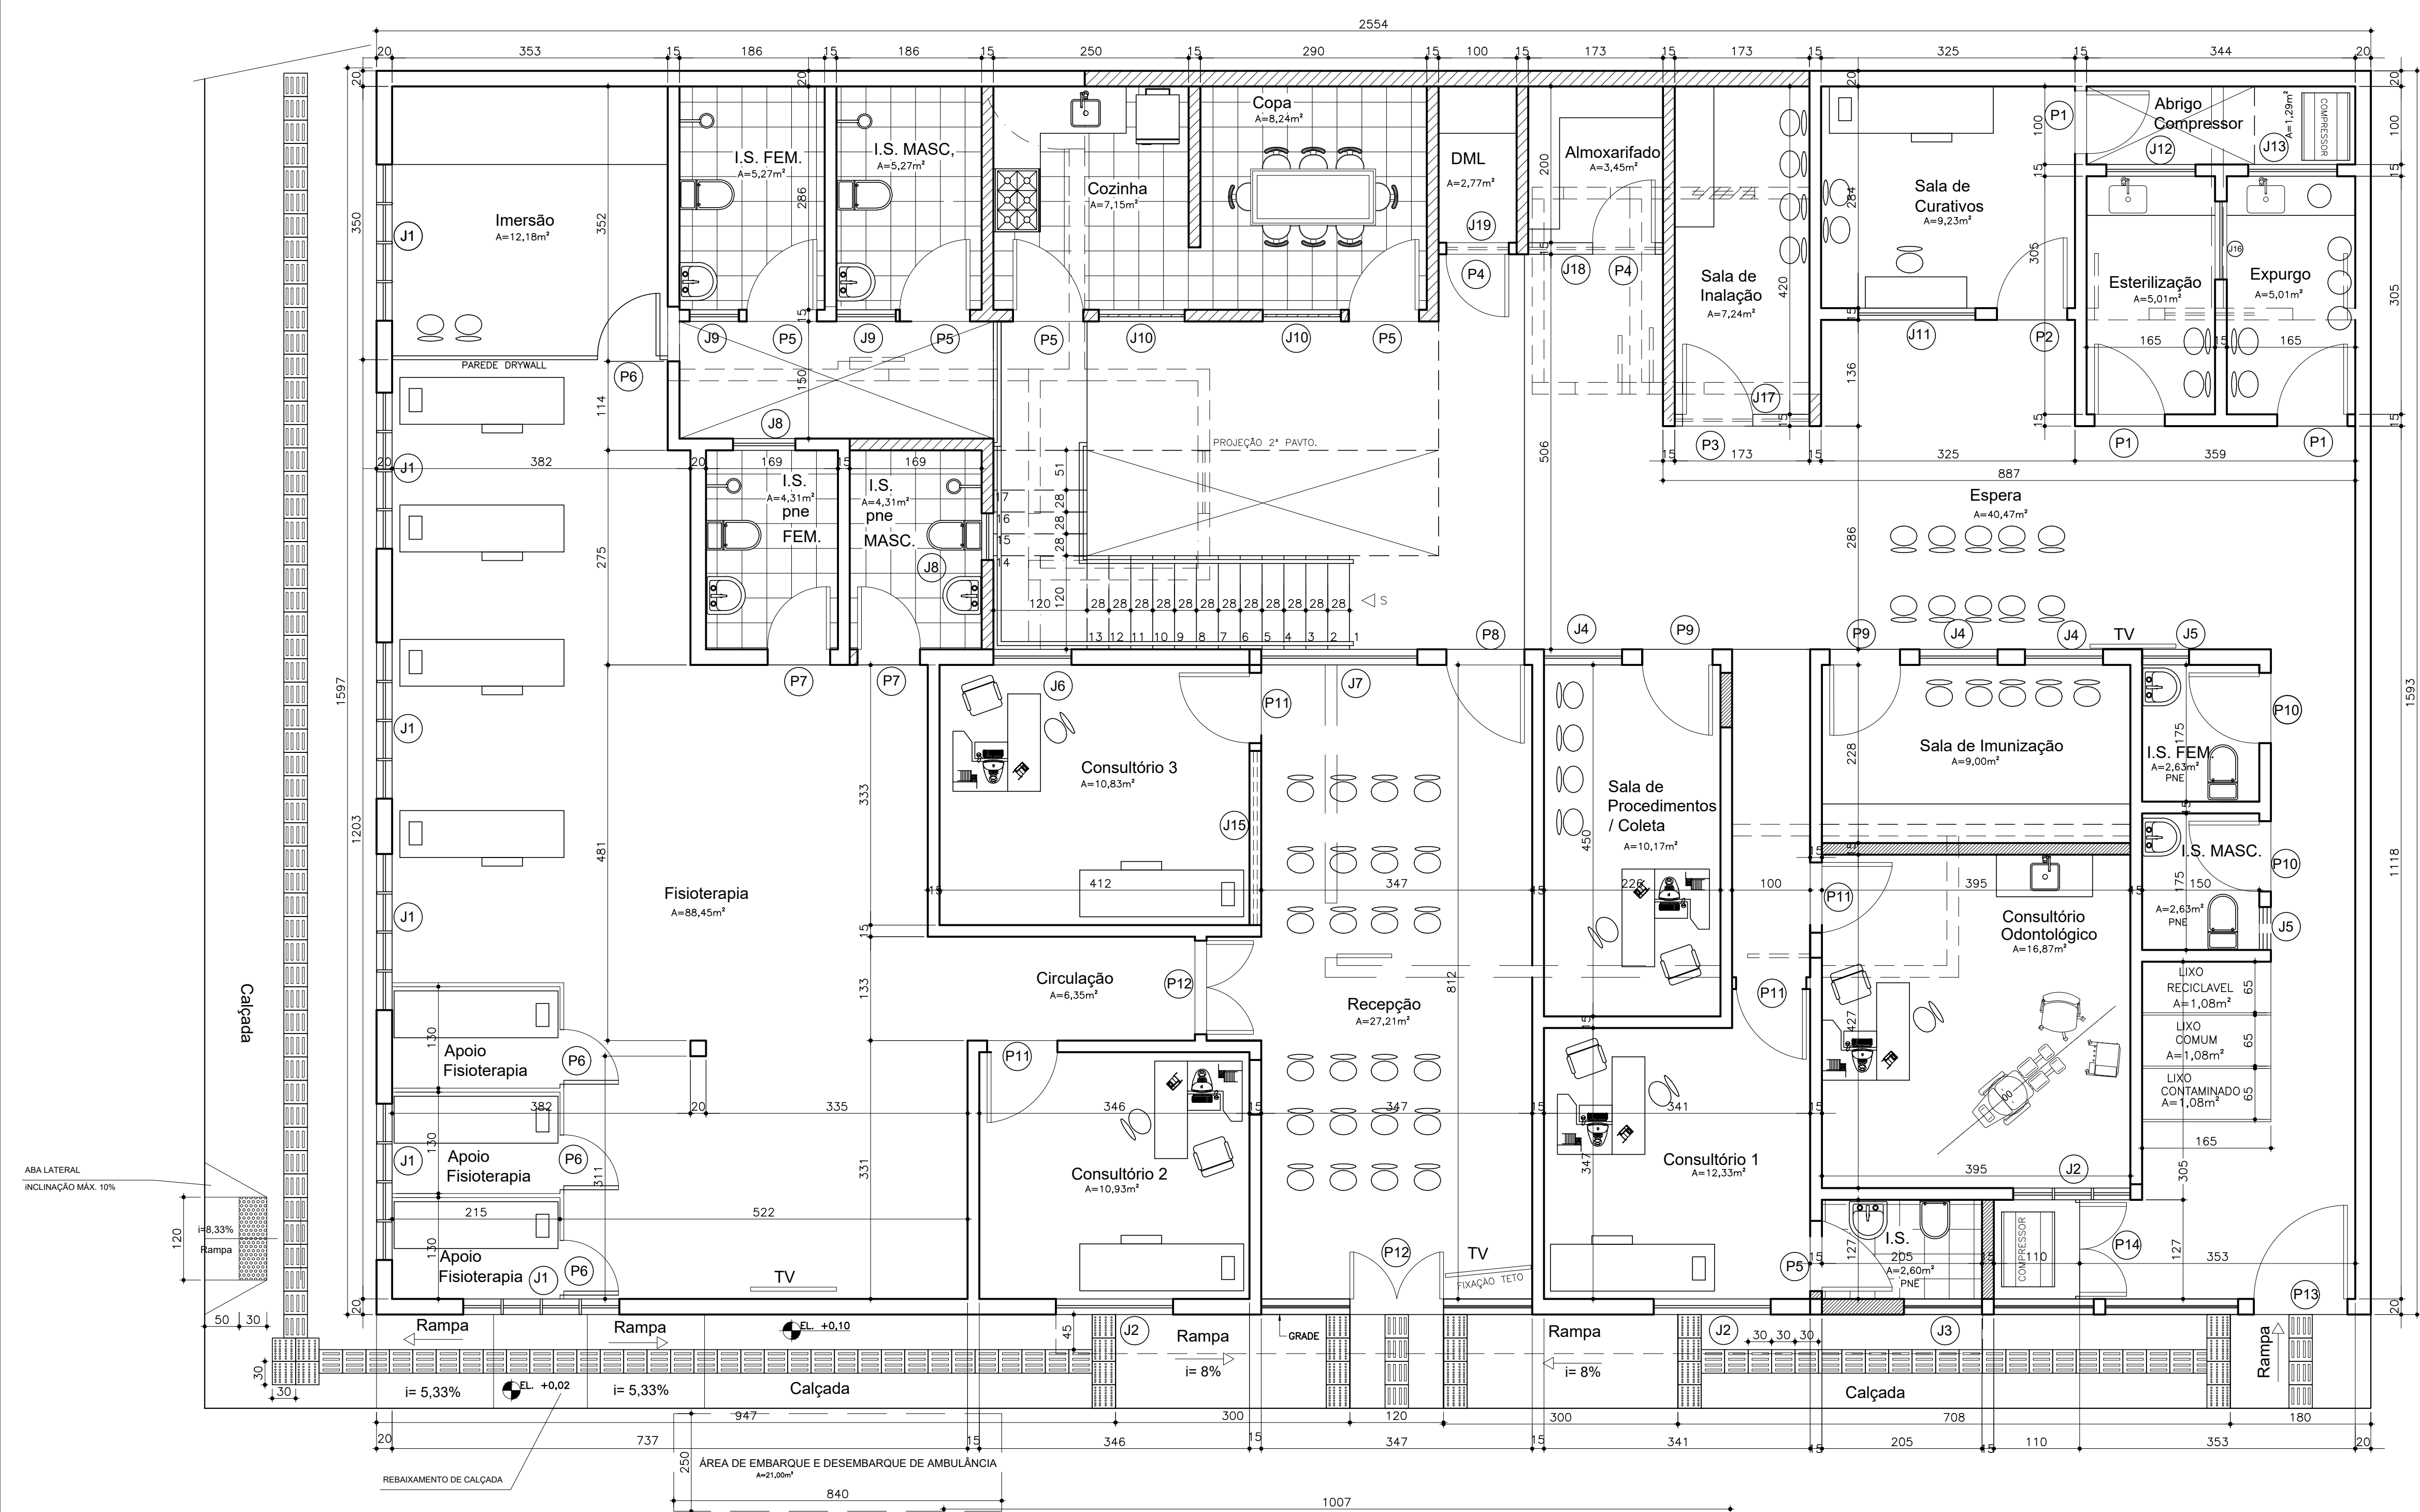

PLANTA TÉRREO A= 391,19m²
ESCALA 1/50

CALÇADA CIDADÃ


Sinalização tátil de alerta Sinalização tátil direcional

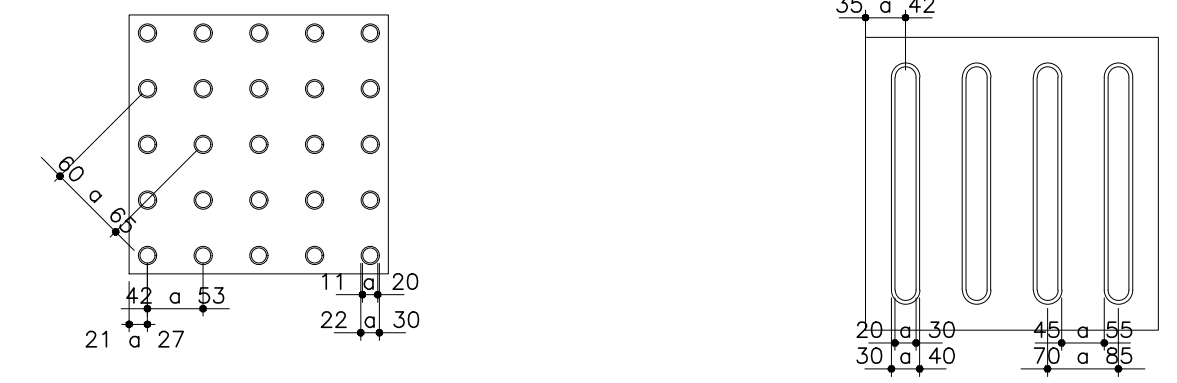

	Mínimo mm	Máximo mm
Diâmetro de base do relevo	22	30
Distância horizontal entre centro de relevo	42	53
Distância diagonal entre centro de relevo	60	75
Altura do relevo	03	05

	Mínimo mm	Máximo mm
Largura de base o relevo	30	40
Largura do topo	20	30
altura do relevo *	4	5
Distância horizontal entre centros de relevo	70	85
Distância horizontal entre bases de relevo	45	55

*quando em placas sobrepostas a altura do relevo deve ser 3

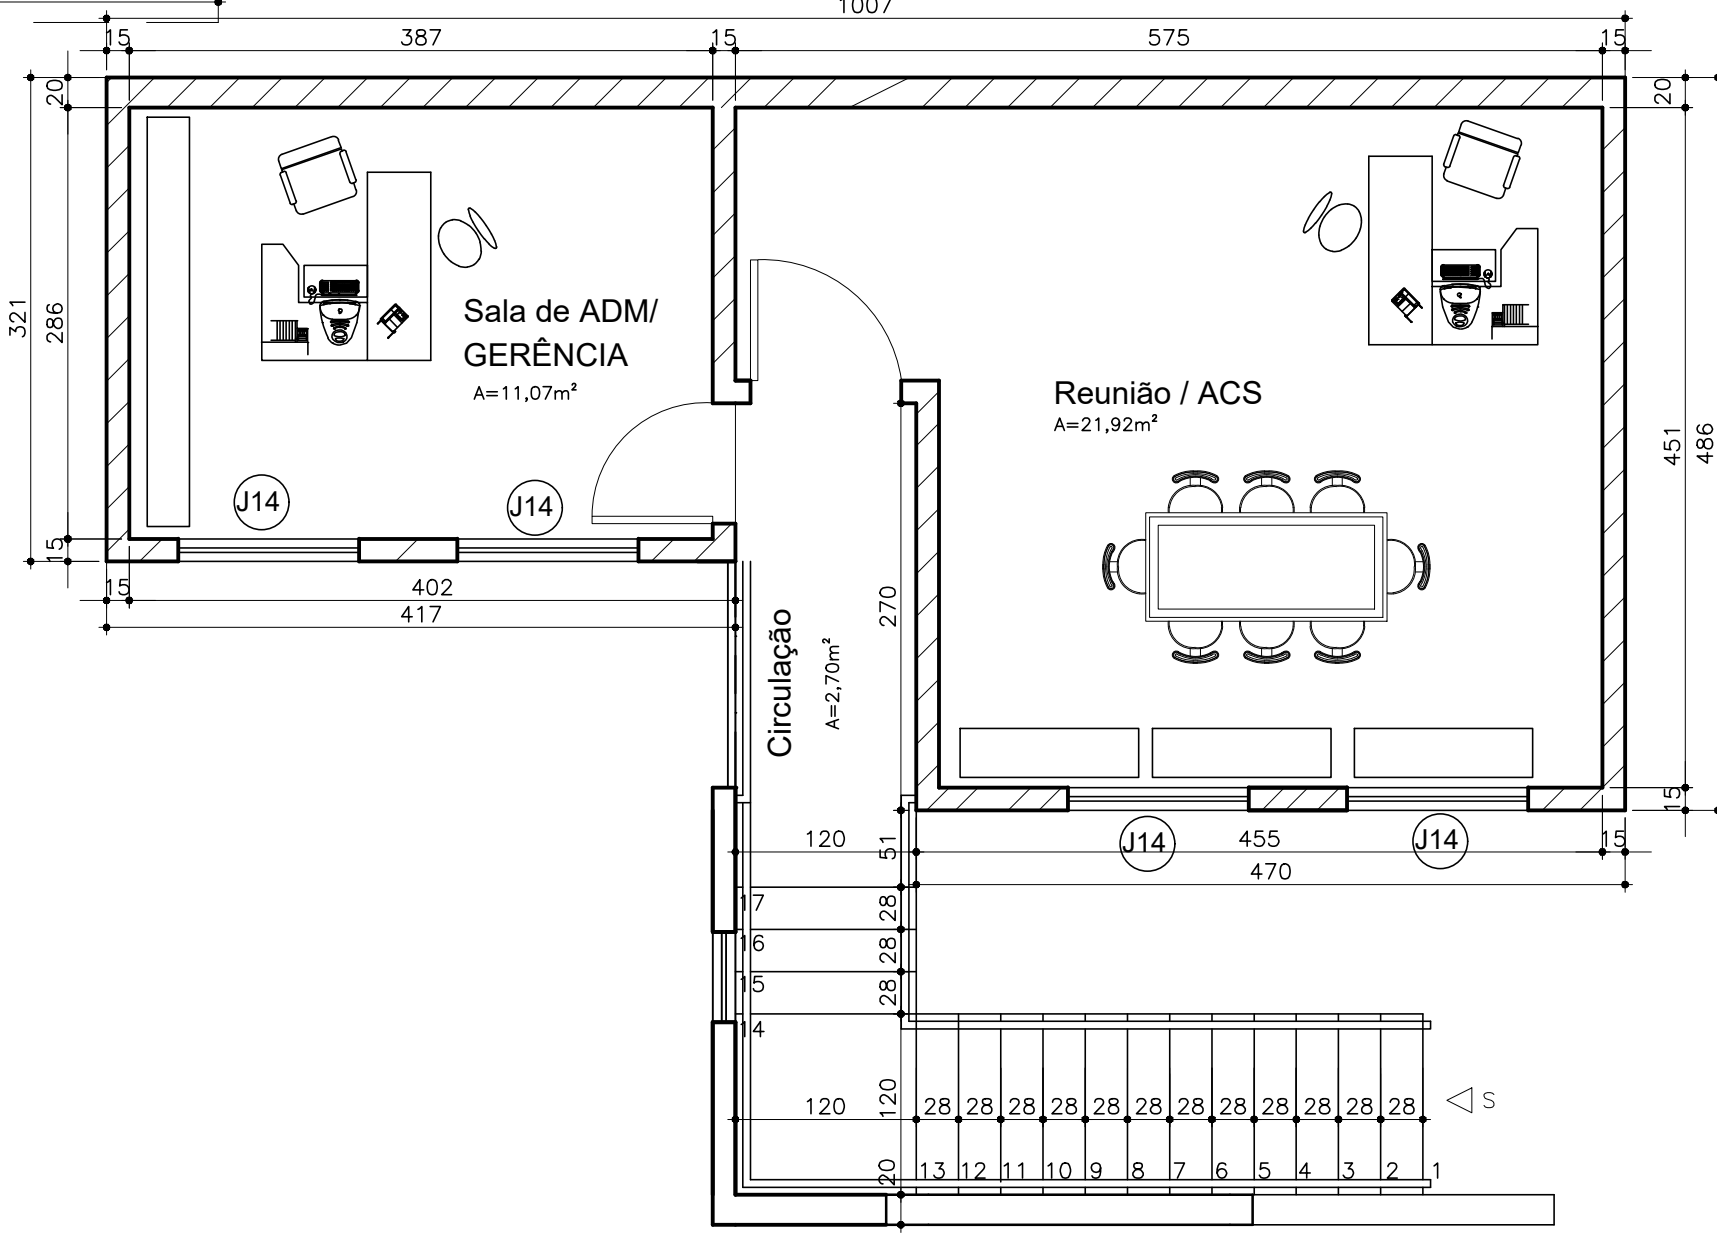

PLANTA 1º PAVIMENTO A= 41,33 m²
ESCALA 1/50

PORTAS	DIMENSÕES	QUANT.
P1 - Portas - Expurgo	(90x210) cm	03
P2 - Portas - Sala de Inalação	(90x210) cm	01
P3 - Porta - Sala de Curativos	(90x210) cm	01
P4 - Portas - Almoarifado	(80x210) cm	02
P5 - Portas - I.S.s e I.S Consultório	(90x210) cm	05
P6 - Portas - Imersão	(90x210) cm	04
P7 - Porta - I.S. - PNE	(90x210) cm	02
P8 - Porta - Recepção	(100x210) cm	01
P9 - Portas - Sala de Imunização	(90x210) cm	02
P10 - Portas - I.S.s espera	(90x210) cm	02
P11 - Portas - Consultório	(90x210) cm	04
P12 - Portas - Recepção entrada principal	(90x210) cm	04
P13 - Porta - Espera entrada Lateral	(120x210) cm	01
P14 - Portas - COMPRESSOR	(60x110) cm	02

JANELAS	DIMENSÕES	QUANT.
J1 - Imersão	(200x80x150)cm	06
J2 - Consultórios	(150x120/90)cm	03
J3 - I.S Consultório	(100x80/130)cm	04
J4 - Sala de Coleta	(100x80/130)cm	03
J5 - I.Ss espera	(60x60/150)cm	02
J6 - Consultório 3	(100x80/130)cm	01
J7 - Recepção	(200x120/90)cm	01
J8 - I.S. - PNE	(80x60/150)cm	02
J9 - I.Ss	(80x60/150)cm	02
J10 - Cozinha	(100x120/90)cm	02
J11 - Sala de Curativos	(150x120/90)cm	01
J12 - Expurgo	(100x120/90)cm	02
J13 - Almoarifado	(114x120/90)cm	01
J14 - Sala de GERÊNCIA	(120x120/90)cm	04
J15 - Consultório 3	(220x50/160)cm	01
J16 - Expurgo/Esterilização	(100x100/110)cm	01
J17 - Sala de Curativos	(170x50/220)cm	01
J18 - Almoarifado	(170x50/220)cm	01
J19 - DML	(80x50/220)cm	01

LEGENDA	
	A CONSTRUIR
	A DEMOLIR
	CONSTRUÍDO

NOTAS:

1- TODAS AS DIMENSÕES ESTÃO EM CENTÍMETROS.
OBS: LAY-OUT ADAPTADO NO ESTABELECIMENTO EXISTENTE.
CONSOLIDANDO EM POSTO DE SAÚDE - UBS (PROJETO PRÓPRIO).
PROCEDIMENTADO CONFORME ANVISA - PORTARIA 725
DE 02 DE MAIO DE 2014. (REQUISITOS MÍNIMOS)
ATENDENDO A 1 EQUIPE DE ATENÇÃO BÁSICA.

CONTRATADA:		CONTRATO N°	
VIAVOZ LTDA		R.F.: SINVAL LADEIRA REG. CREA: 28.498/D	
		PROJ.: ROGER WILLIAN ROSA REG. CREA: 105.413/D	
		ASS.: PROJ.: REG. CREA: ASS.:	
CONTRATANTE:			
PREFEITURA MUNICIPAL DE JOÃO NEIVA			
PROGRAMA:			
PROJETO UBS GADIOLI			
MUNICÍPIO/ÁREA:			
JOÃO NEIVA / ES			
TÍTULO:			
ANTE PROJETO PLANTA PAVIMENTO TÉRREO			
DATA: JANEIRO/2019		ESCALA: INDICADA	
ARQUIVO:		PRANCHA:	
		1.1	