


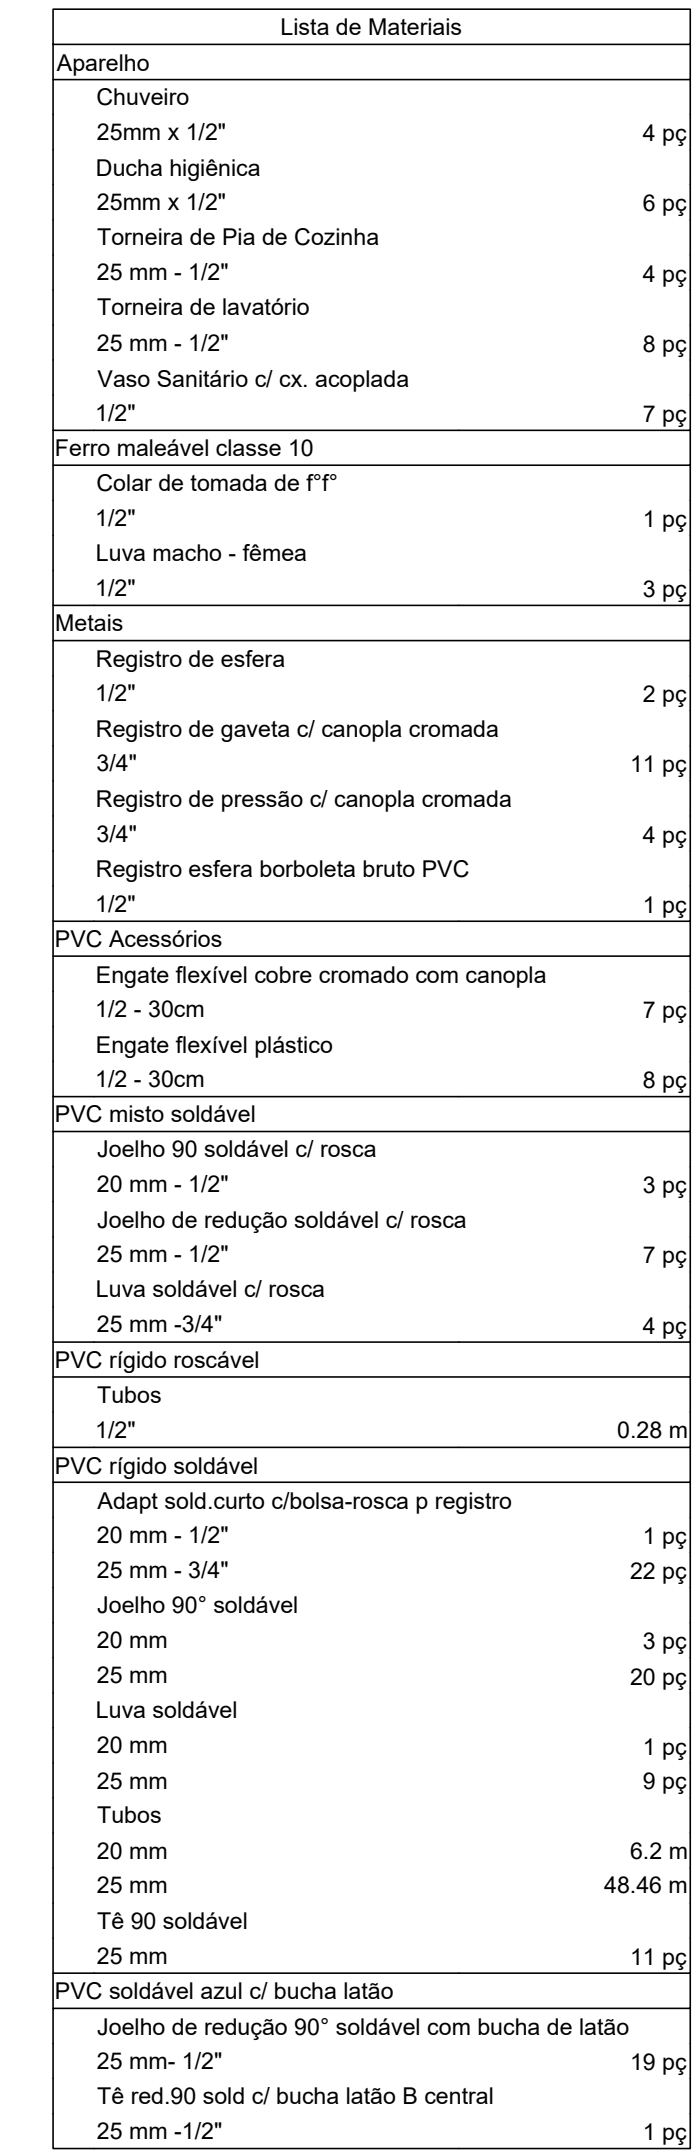

Legenda	
	Alimentador Predial
	Hidrômetros
	Registro de Pressão com PVC soldável
	Registro de gaveta c/canopla cromada c/PVC soldável

Legenda detalhada		
	Alimentador Predial	
	Ferro maleável classe 10	
	Colar de tomada de F"	
	1/2"	1pc
	Luva macho - fêmea	
	1/2"	3pc
	Metais	
	Registro de esfera	
	1/2"	2pc
	Hidrômetros	
	Metais	
	Registro esfera borboleta bruto PVC	
	1/2"	1pc
	PVC misto soldável	
	Joelho 90 soldável c/ rosca	
	20 mm - 1/2"	3pc
	PVC rígido roscável	
	Tubos	
	1/2"	0.28m
	PVC rígido soldável	
	Adapt sold curto c/bolsa-rosca p registro	
	20 mm - 1/2"	1pc
	Joelho 90° soldável	
	20 mm	1pc
	Tubos	
	20 mm	0.85m
	Registro de Pressão com PVC soldável	
	Metais	
	Registro de pressão c/ canopla cromada	
	3/4"	1pc
	PVC misto soldável	
	Luva soldável c/ rosca	
	25 mm - 3/4"	1pc
	PVC rígido soldável	
	Adapt sold curto c/bolsa-rosca p registro	
	25 mm - 3/4"	1pc
	Registro de gaveta c/canopla cromada c/PVC soldável	
	Metais	
	Registro de gaveta c/ canopla cromada	
	3/4"	1pc
	PVC rígido soldável	
	Adapt sold curto c/bolsa-rosca p registro	
	25 mm - 3/4"	2pc

[illegible]

CONTRATADA: VIAVOZ LTDA	CONTRATO N°
	RT: SINVAL LADERA REG. CREAI: 28.498D
	PROJ.: ROGER WILLIAN ROSA REG. CREAI: 105.413D
	ASS.:
	PROJ.:
	REG. CREAI:
	ASS.:

4.1

ESCALA 1/50

