



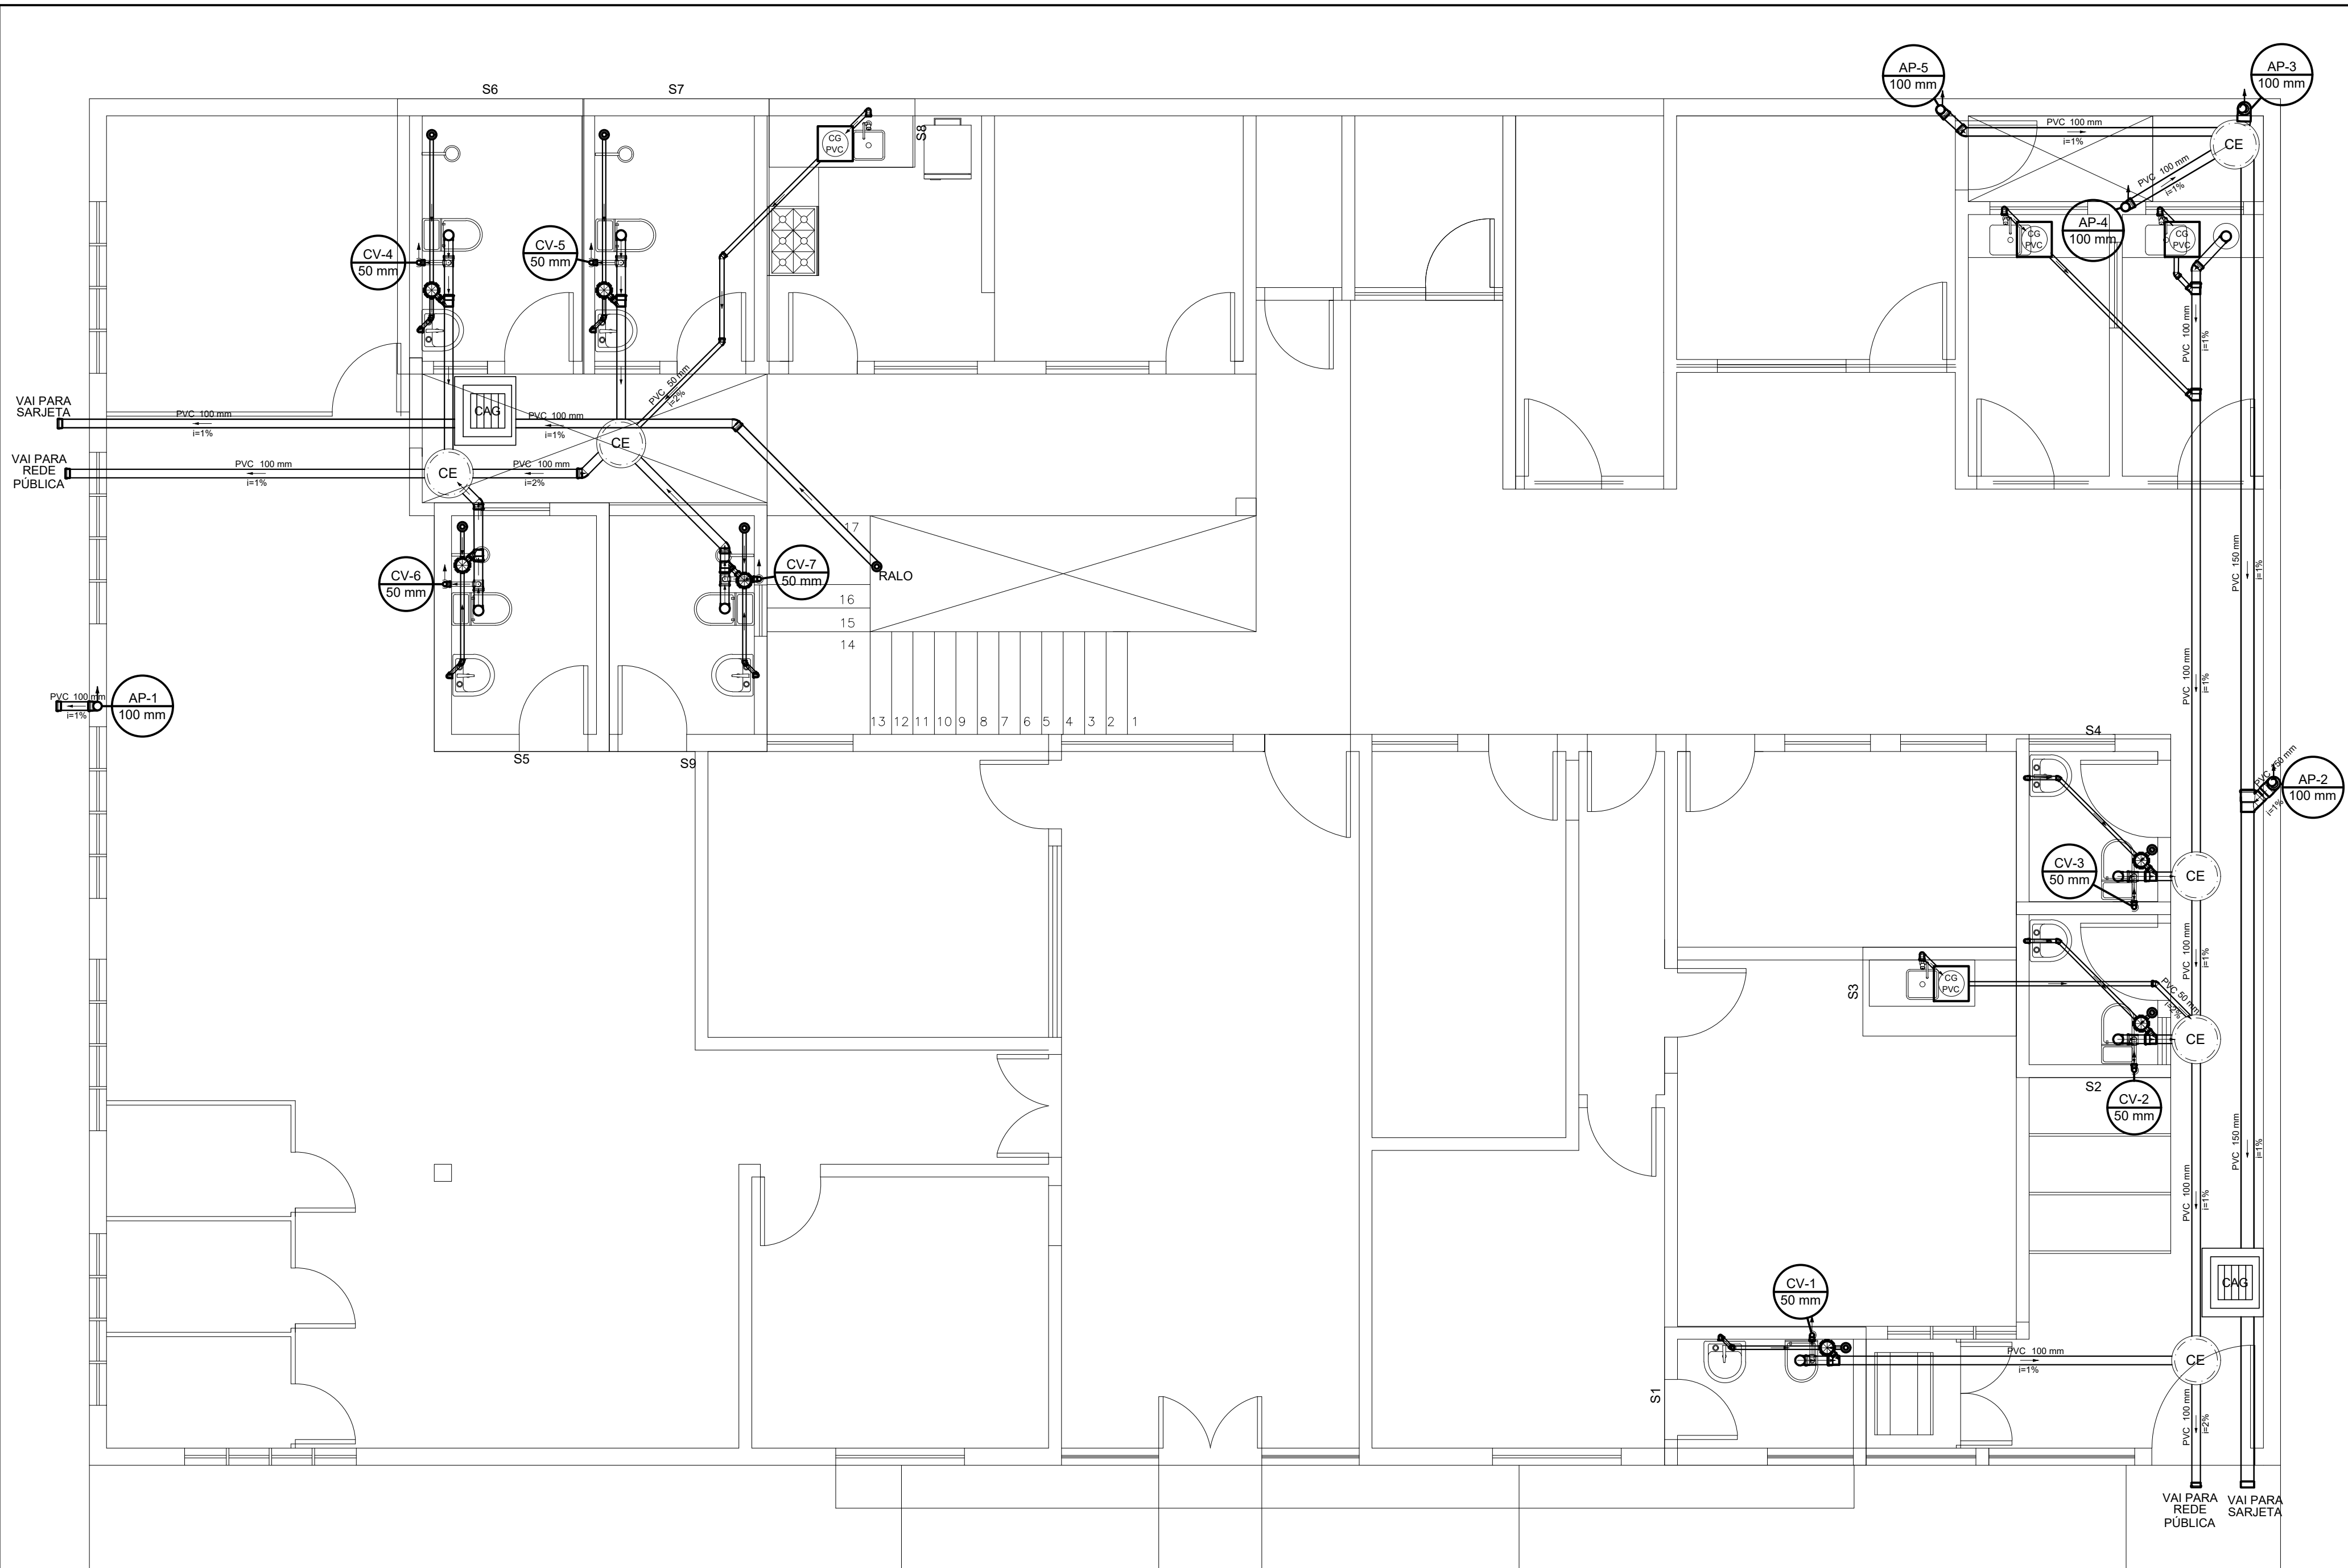


ESGOTO/PLUVIAL – PLANTA TÉRREO


ESCALA 1/50

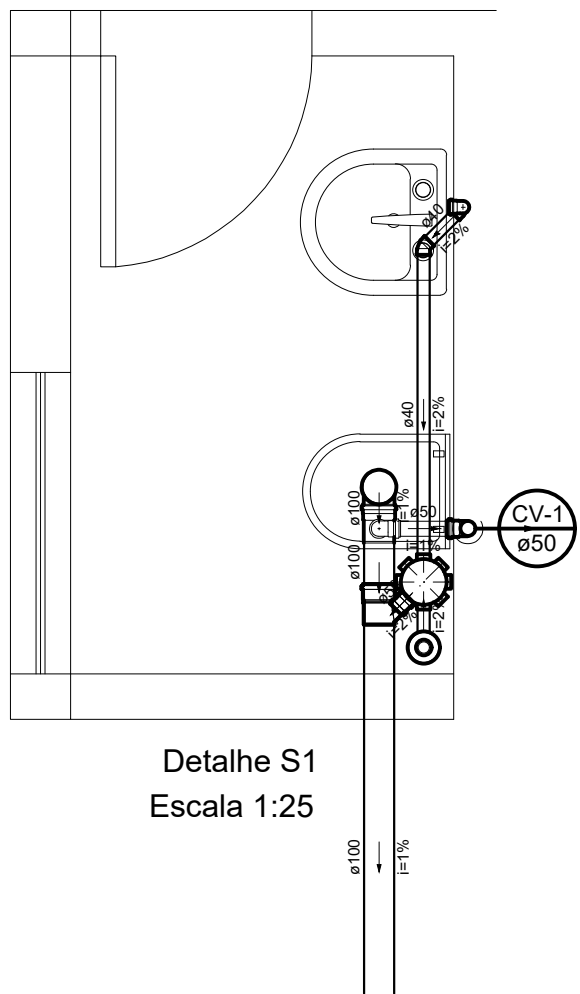


Detalhe S1
Escala 1:25

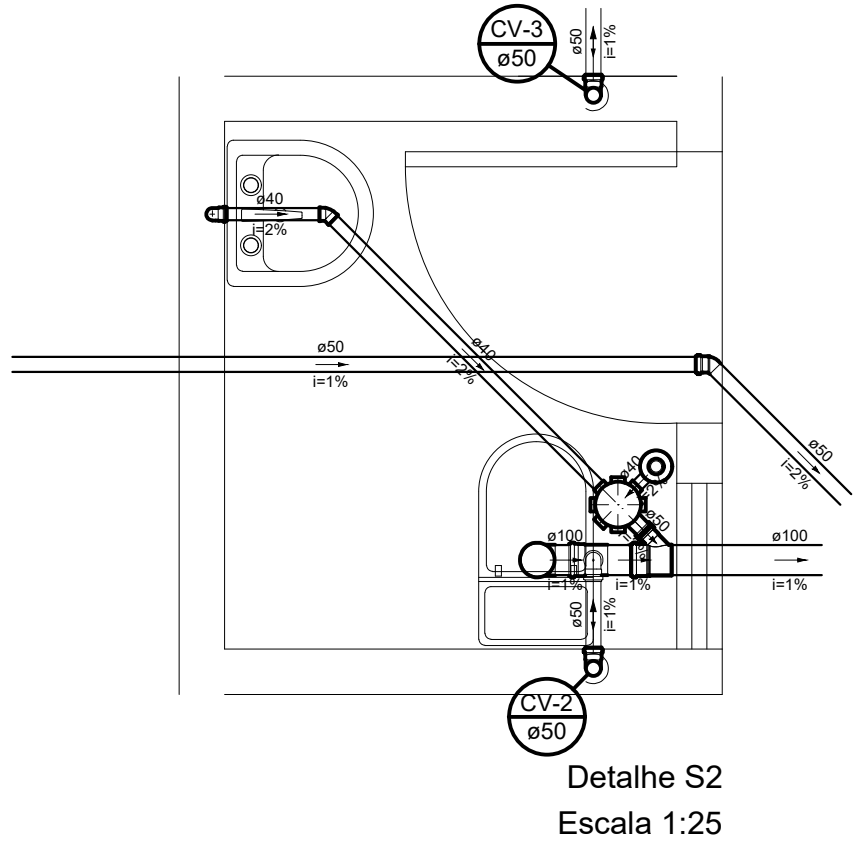

Detalhe S2
Escala 1:25

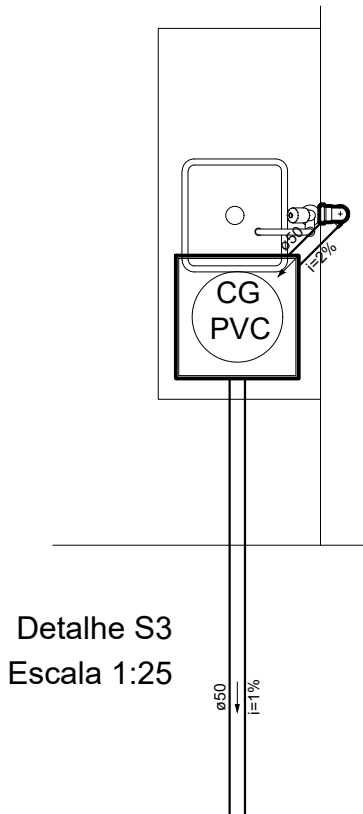

Detalhe S3
Escala 1:25

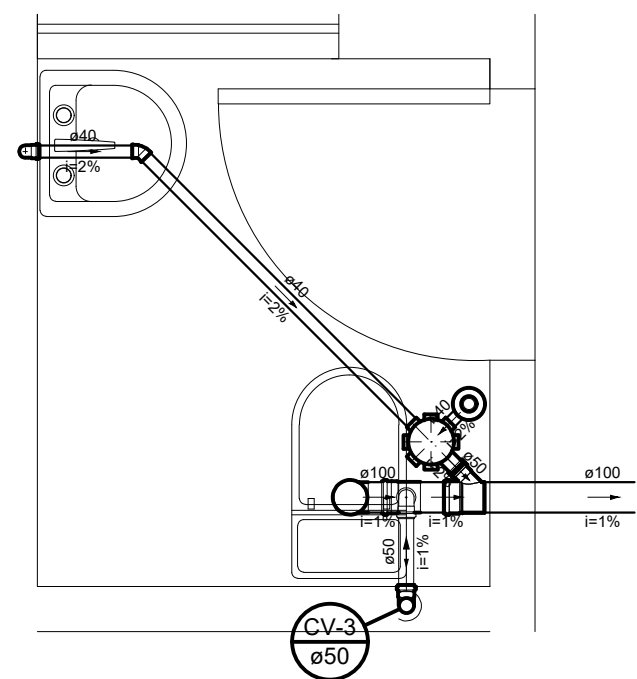

Detalhe S4
Escala 1:25

Pia de Cozinha Residencial com Sifão 50mm	
PVC Acessórios	
Sifão de copo p/ pia e lavatório	1 pç
Válvula p/ pia	1 pç
1"	
PVC Esgoto	
Joelho 90	2 pç
50 mm	
Tubo rígido c/ ponta lisa	0.6 m
50 mm - 2"	
Ramais de Ventilação	
PVC Esgoto	
Joelho 90	1 pç
50 mm	
Tê sanitário	1 pç
100 mm - 50 mm	
Vaso Sanitário c/ J90°	
PVC Esgoto	
Joelho 90	1 pç
100 mm	

Lista de Materiais	
Caixas de Passagem	
Caixa de gordura PVC	
CG 30 cm	2 pç
Caixa de passagem modulada	
DN 50 cm	5 pç
Caixa de areia pluvial com grelha	
CAG- 60x60cm	2 pç
PVC Acessórios	
Caixa sifonada	
150x150x50	7 pç
Ralo sifonado alt. reg. saída 40	
100 mm - 40 mm	7 pç
Sifão de copo p/ pia e lavatório	
1" - 1.1/2"	7 pç
1" - 2"	2 pç
Válvula p/ lavatório e tanque	
1"	7 pç
Válvula p/ pia	
1"	2 pç
PVC Esgoto	
Cap	
100 mm	3 pç
150 mm	1 pç
Curva 90 curta	
40 mm	14 pç
Joelho 45	
100 mm	2 pç
150 mm	1 pç
40 mm	7 pç
50 mm	3 pç
Joelho 90	
100 mm	8 pç
150 mm	1 pç
50 mm	18 pç
Joelho 90 c/anel p/ esgoto secundário	
40 mm - 1.1/2"	7 pç
Junção simples	
100 mm - 50 mm	7 pç
Redução excêntrica	
150 mm - 100 mm	1 pç
Tubo rígido c/ ponta lisa	
100 mm - 4"	27.58 m
150 mm - 6"	8.2 m
40 mm	16.39 m
50 mm - 2"	12.44 m
Tê sanitário	
100 mm - 50 mm	7 pç

Legenda	
	Caixa Sifonada
	Caixas de Gordura
	Caixas de passagem
	Cap
	Chuveiro Residencial
	Joelho 45
	Joelho 90- coluna bolsa
	Junção simples
	Lavatório de Uso Geral
	Pia de Cozinha Residencial com Sifão 50mm
	Ramais de Ventilação
	Vaso Sanitário c/ J90°
	Caixa de areia pluvial c/grelha

Legenda detalhada	
Caixa Sifonada	
PVC Acessórios	
Caixa sifonada	1 pç
150x150x50	
Caixas de Gordura	
Caixas de Passagem	
Caixa de gordura PVC	1 pç
CG 30 cm	
Caixas de passagem	
Caixas de Passagem	
Caixa de passagem modulada	1 pç
DN 50 cm	
Cap	
PVC Esgoto	
Cap	1 pç
100 mm	
Chuveiro Residencial	
PVC Acessórios	
Ralo sifonado alt. reg. saída 40	1 pç
100 mm - 40 mm	
PVC Esgoto	
Curva 90 curta	1 pç
40 mm	
Joelho 45	
PVC Esgoto	1 pç
Joelho 45	
40 mm	
Joelho 90- coluna bolsa	
PVC Esgoto	1 pç
Joelho 90	
50 mm	
Junção simples	
PVC Esgoto	1 pç
Junção simples	1 pç
100 mm - 50 mm	
Lavatório de Uso Geral	
PVC Acessórios	
Sifão de copo p/ pia e lavatório	1 pç
1" - 1.1/2"	
Válvula p/ lavatório e tanque	1 pç
1"	
PVC Esgoto	
Curva 90 curta	1 pç
40 mm	
Joelho 90 c/anel p/ esgoto secundário	1 pç
40 mm - 1.1/2"	
Tubo rígido c/ ponta lisa	0.6 m
40 mm	

CONTRATADA:	CONTRATO N°	DATA	EXEC.	VERIF.	APROV.
VIABOZ LTDA	REG. CREA: 28.498/D	PROJ.: ROGER WILLIAN ROSA			
	ASS.: 105-413/D	REG. CREA:			
	ASS.:				
PREFEITURA MUNICIPAL DE JOÃO NEIVA					
PROGRAMA: PROJETO DE REFORMA UBS GADIOLI					
MUNICÍPIO/ÁREA: JOÃO NEIVA / ES					
TÍTULO: PROJETO DE HIDROSSANITÁRIO					
DETALHE					
ESGOTO / PLUVIAL - PAVTO. TERREO / ISOMÉTRICOS					
DATA: JANEIRO/2019	ESCALA: INDICADA	PRANCHA:			
ARQUIVO:		4.3			