



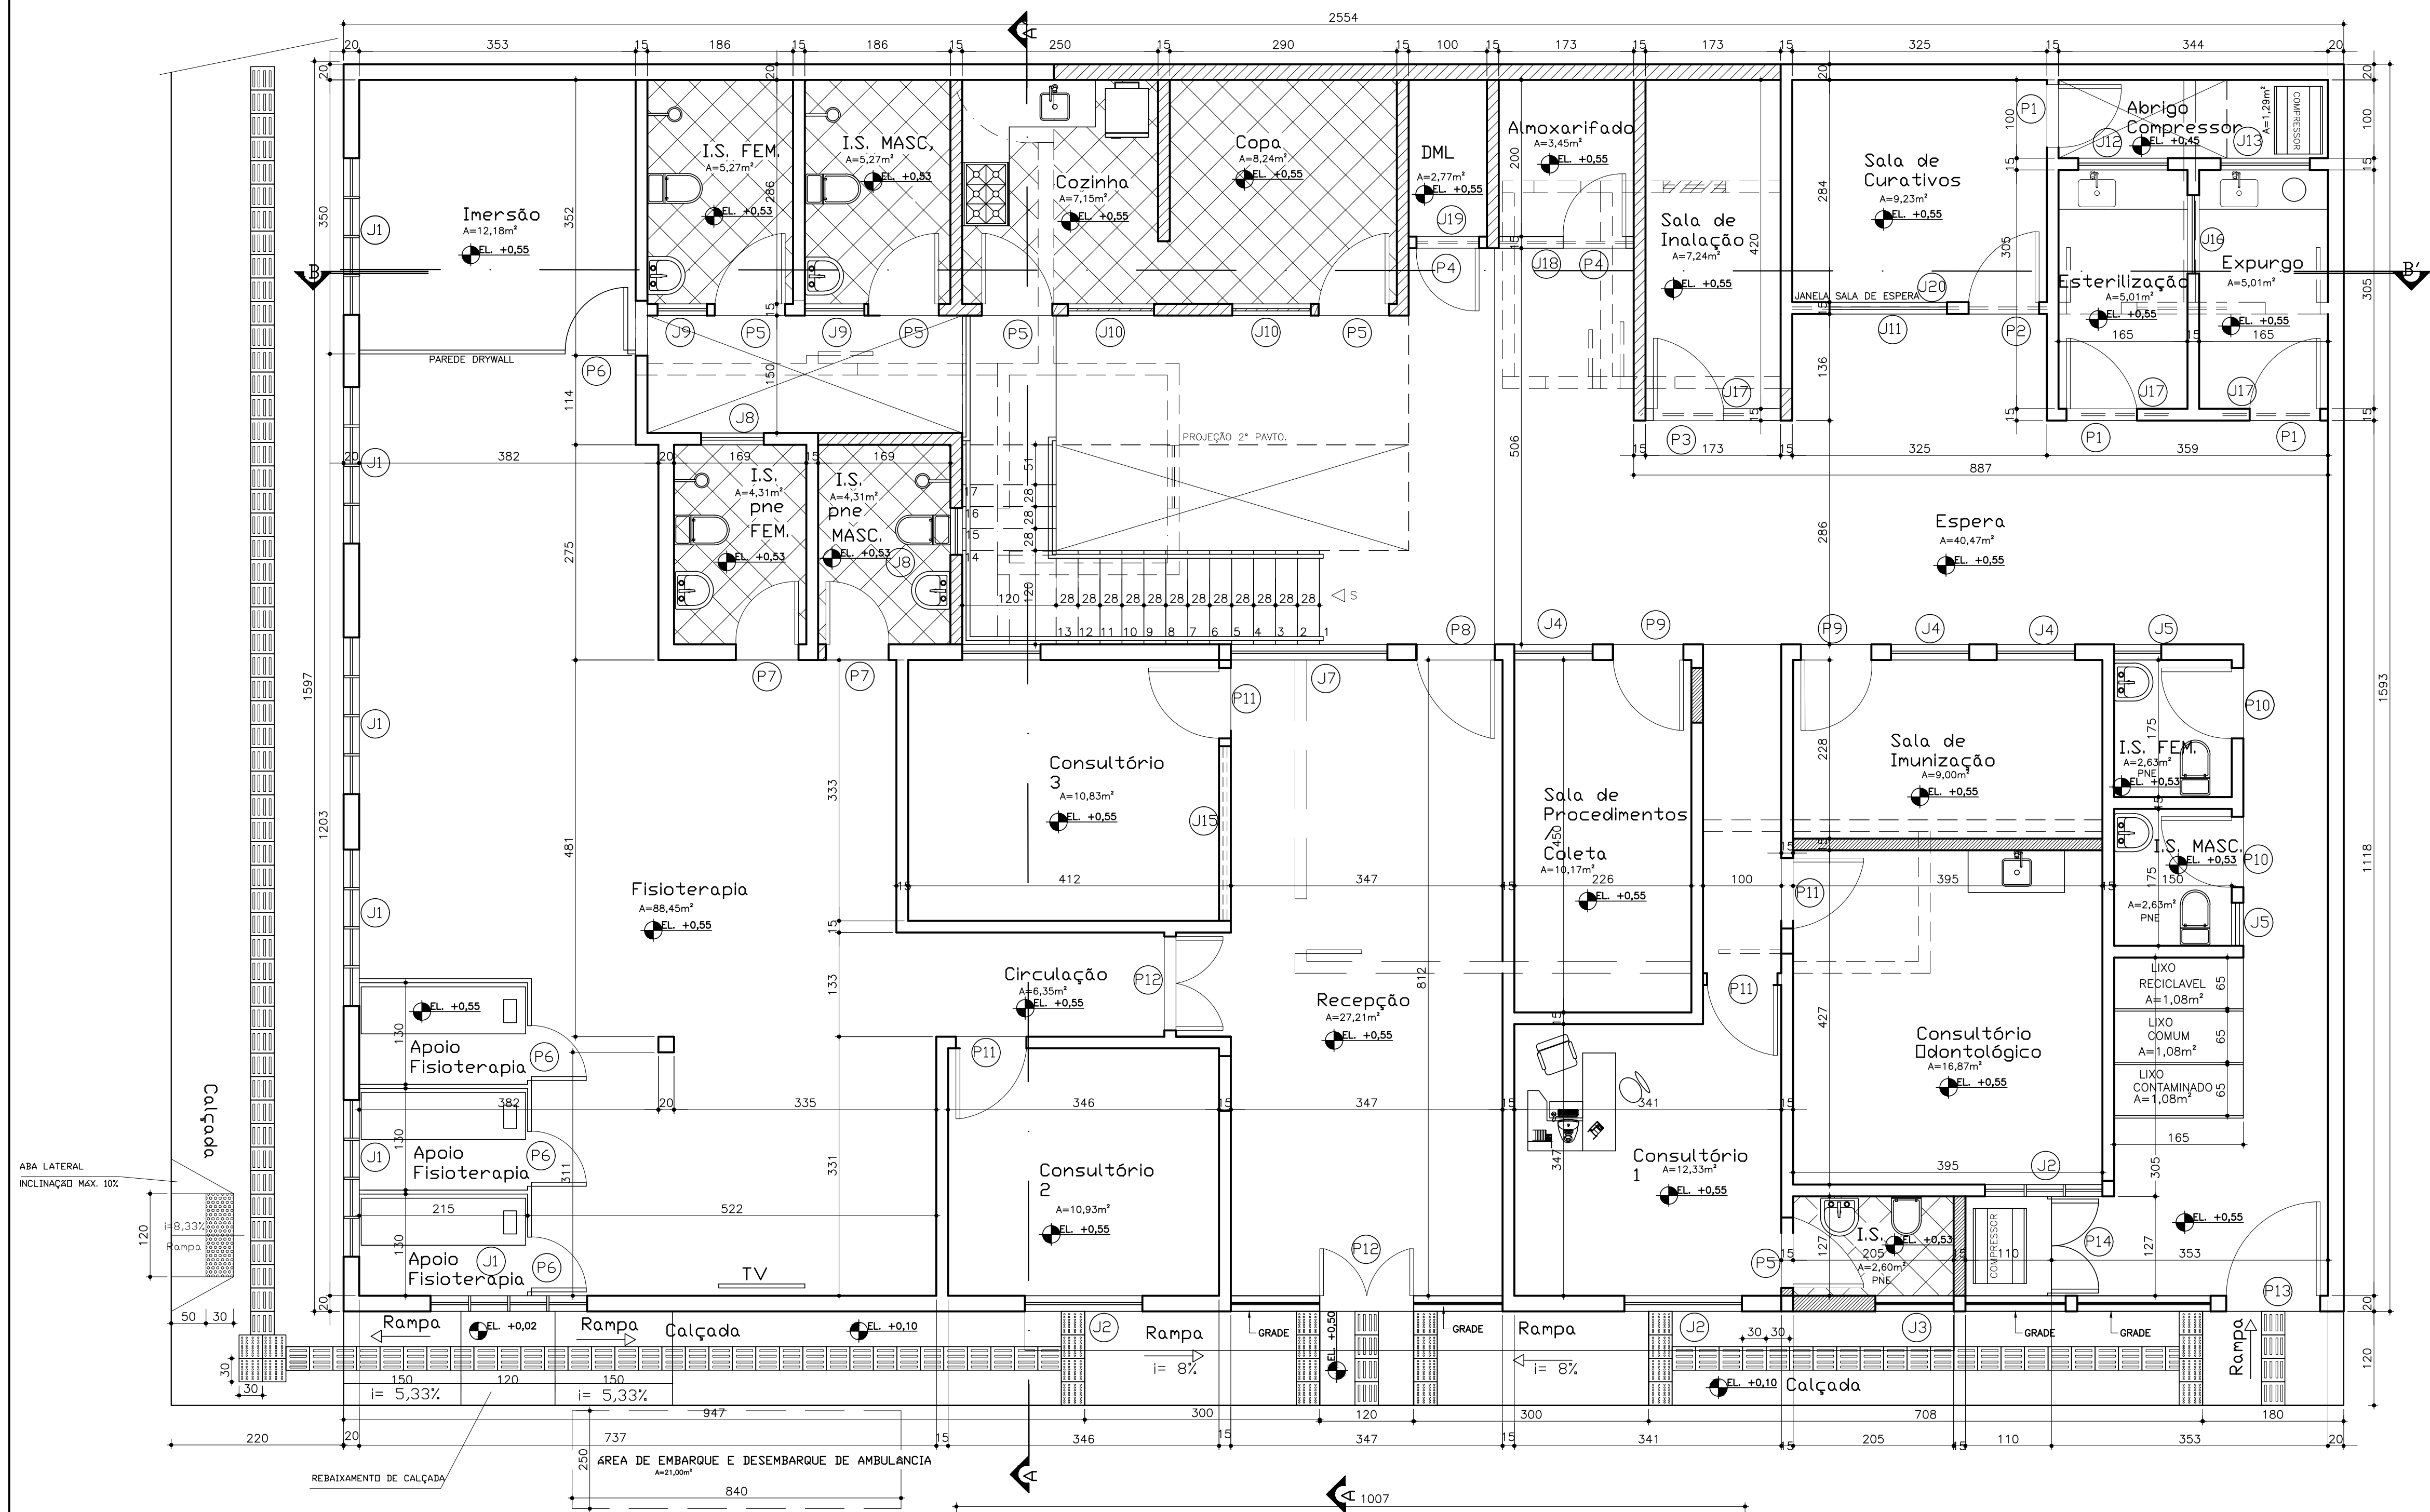


PLANTA TÉRREO A= 391,19m²
ESCALA 1/50

CALÇADA CIDADÃ

Sinalização tátil de alerta

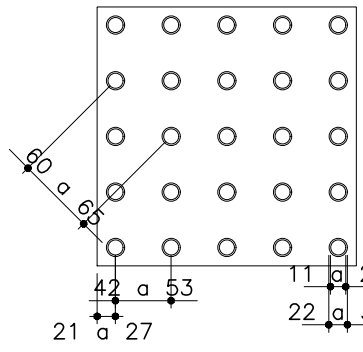


Sinalização tátil direcional

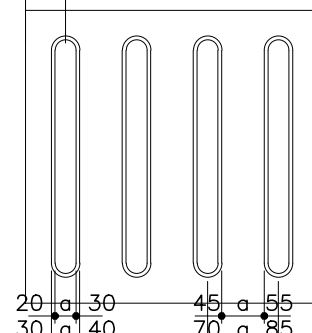

	Mínimo mm	Máximo mm
Diâmetro de base do relevo	22	30
Distância horizontal entre centro de relevo	42	53
Distância diagonal entre centro de relevo	60	75
Altura do relevo	03	05

	Mínimo mm	Máximo mm
Comprimento de base do relevo	30	40
Comprimento do topo	20	30
altura do relevo *	4	5
Distância horizontal entre centros de relevo	70	85
Distância horizontal entre bases de relevo	45	55

*quando em placas sobrepostas a altura do relevo deve ser 3

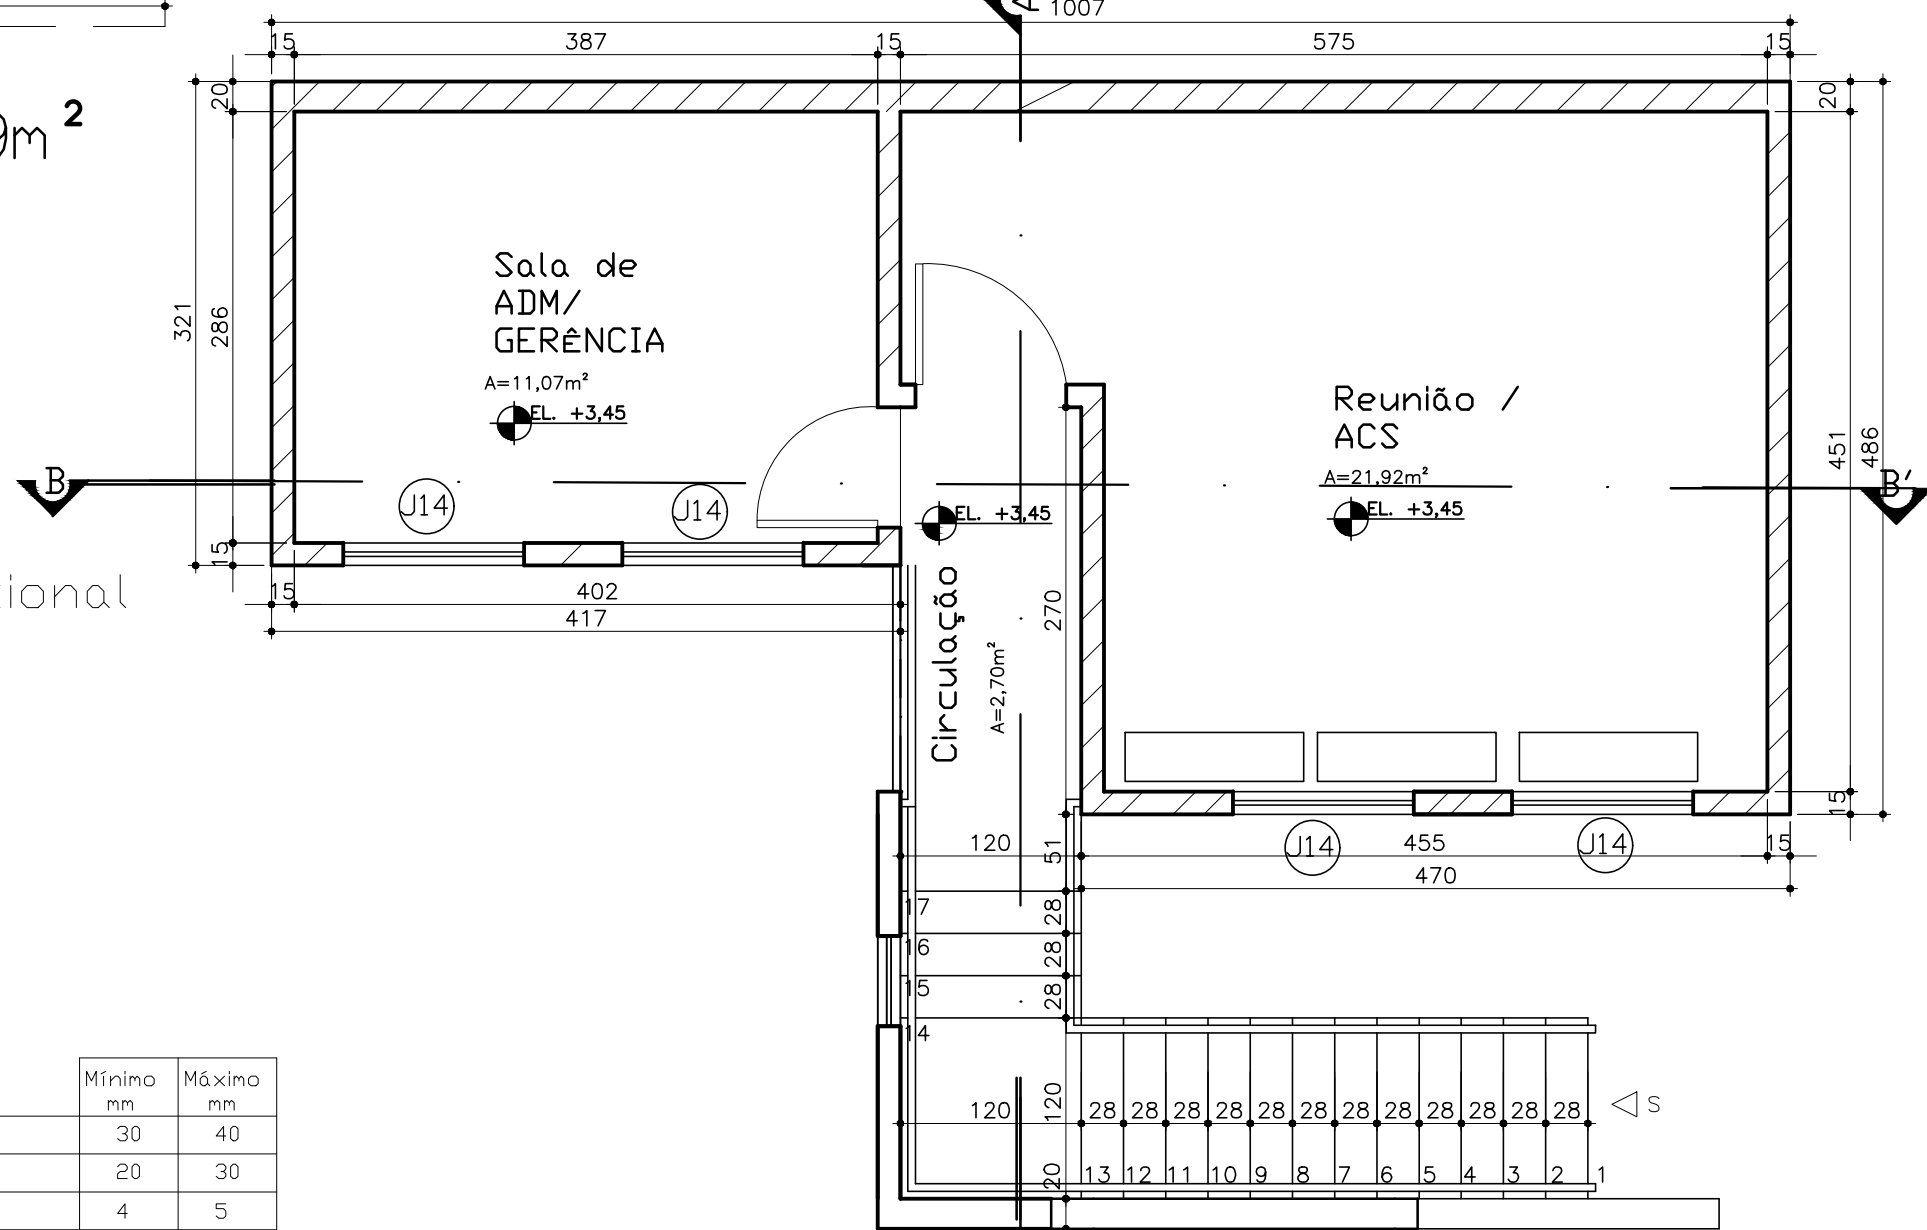

PLANTA 1º PAVIMENTO A= 41,33 m²
ESCALA 1/50

PORTAS	DIMENSÕES	QUANT.
P1 - Portas - Expurgo	(90x210) cm	03
P2 - Porta - Sala de Inalação	(90x210) cm	01
P3 - Porta - Sala de Curativos	(90x210) cm	01
P4 - Portas - Almoarifado	(80x210) cm	02
P5 - Portas - I.S.s e I.S Consultório	(90x210) cm	05
P6 - Portas - Imerção	(90x210) cm	04
P7 - Porta I.S. - PNE	(90x210) cm	02
P8 - Porta - Recepção	(100x210) cm	01
P9 - Portas - Sala de Imunização	(90x210) cm	02
P10 - Portas - I.S.s espera	(90x210) cm	02
P11 - Portas - Consultórios	(90x210) cm	04
P12 - Portas - Recepção entrada	(60x210) cm	04
P13 - Porta - Espera entrada Lateral	(120x210) cm	01
P14 - Portas - COMPRESSOR	(60x110) cm	02

JANELAS	DIMENSÕES	QUANT.
J1 - Inerção	(200x60x150)cm	06
J2 - Consultórios	(150x120/90)cm	03
J3 - I.S Consultório	(100x80/130)cm	04
J4 - Sala de Coleta	(100x80/130)cm	03
J5 - I.S.s espera	(60x60/150)cm	02
J6 - Consultório 3	(100x80/130)cm	01
J7 - Recepção	(200x120/90)cm	01
J8 - I.S. - PNE	(80x60/150)cm	02
J9 - I.S.s	(80x60/150)cm	02
J10 - Cozinha	(100x120/90)cm	02
J11 - Sala de Curativos	(150x120/90)cm	01
J12 - Expurgo	(100x120/90)cm	02
J13 - Almoarifado	(114x120/90)cm	01
J14 - Sala de GERENCIA	(120x120/90)cm	04
J15 - Sala de Curativos	(130x70/360)cm	03
J16 - Almoarifado	(170x50/220)cm	01
J17 - DML	(80x50/220)cm	01
J18 - SALA DE ESPERA	(325x70/330)cm	01

LEGENDA

- A CONSTRUIR
A DEMOLIR
CONSTRUIDO

NOTAS:

1- TODAS AS DIMENSÕES ESTÃO EM CENTÍMETROS.
OBS: LAY-OUT ADAPTADO NO ESTABELECIMENTO EXISTENTE.
CONSOLIDANDO EM POSTO DE SAÚDE - UBS (PROJETO PRÓPRIO).
PROCEDIMENTADO CONFORME ANVISA - PORTARIA 725
DE 02 DE MAIO DE 2014. (REQUISITOS MÍNIMOS)
ATENDENDO A 1 EQUIPE DE ATENÇÃO BÁSICA.

ÁREAS - PROJETO	ÁREA
PAVIMENTO TÉRREO	391,19 m ²
PAVIMENTO 1º PAVTO.	41,33 m ²
TOTAL:	432,52m ²

RESUMO DE ÁREAS-REAL A CONSTRUIR	ÁREA
A CONSTRUIR	102,73 m ²
REFORÇO	22,26 m ²
TOTAL:	124,99 m ²

DESCRIÇÃO	DATA	EXEC.	VERIF.	APROV.
CONTRATADA: VIAVOZ LTDA	CONTRATO N° RTE: SINAL LADIERA REG. CREA: 28.498/D	PROJ: ROGER WILLIAN ROSA REG. CREA: 105.413/D		



CONTRATANTE: PREFEITURA MUNICIPAL DE JOÃO NEIVA	
PROGRAMA: PROJETO UBS GADIOLI	
MUNICÍPIO/ÁREA: JOÃO NEIVA / ES	
TÍTULO: PROJETO ARQUITETÔNICO EXECUTIVO PLANTA PAVIMENTO TÉRREO	
DATA: JANEIRO/2019	ESCALA: INDICADA
ARQUIVO:	PRANCHA: 2.1