



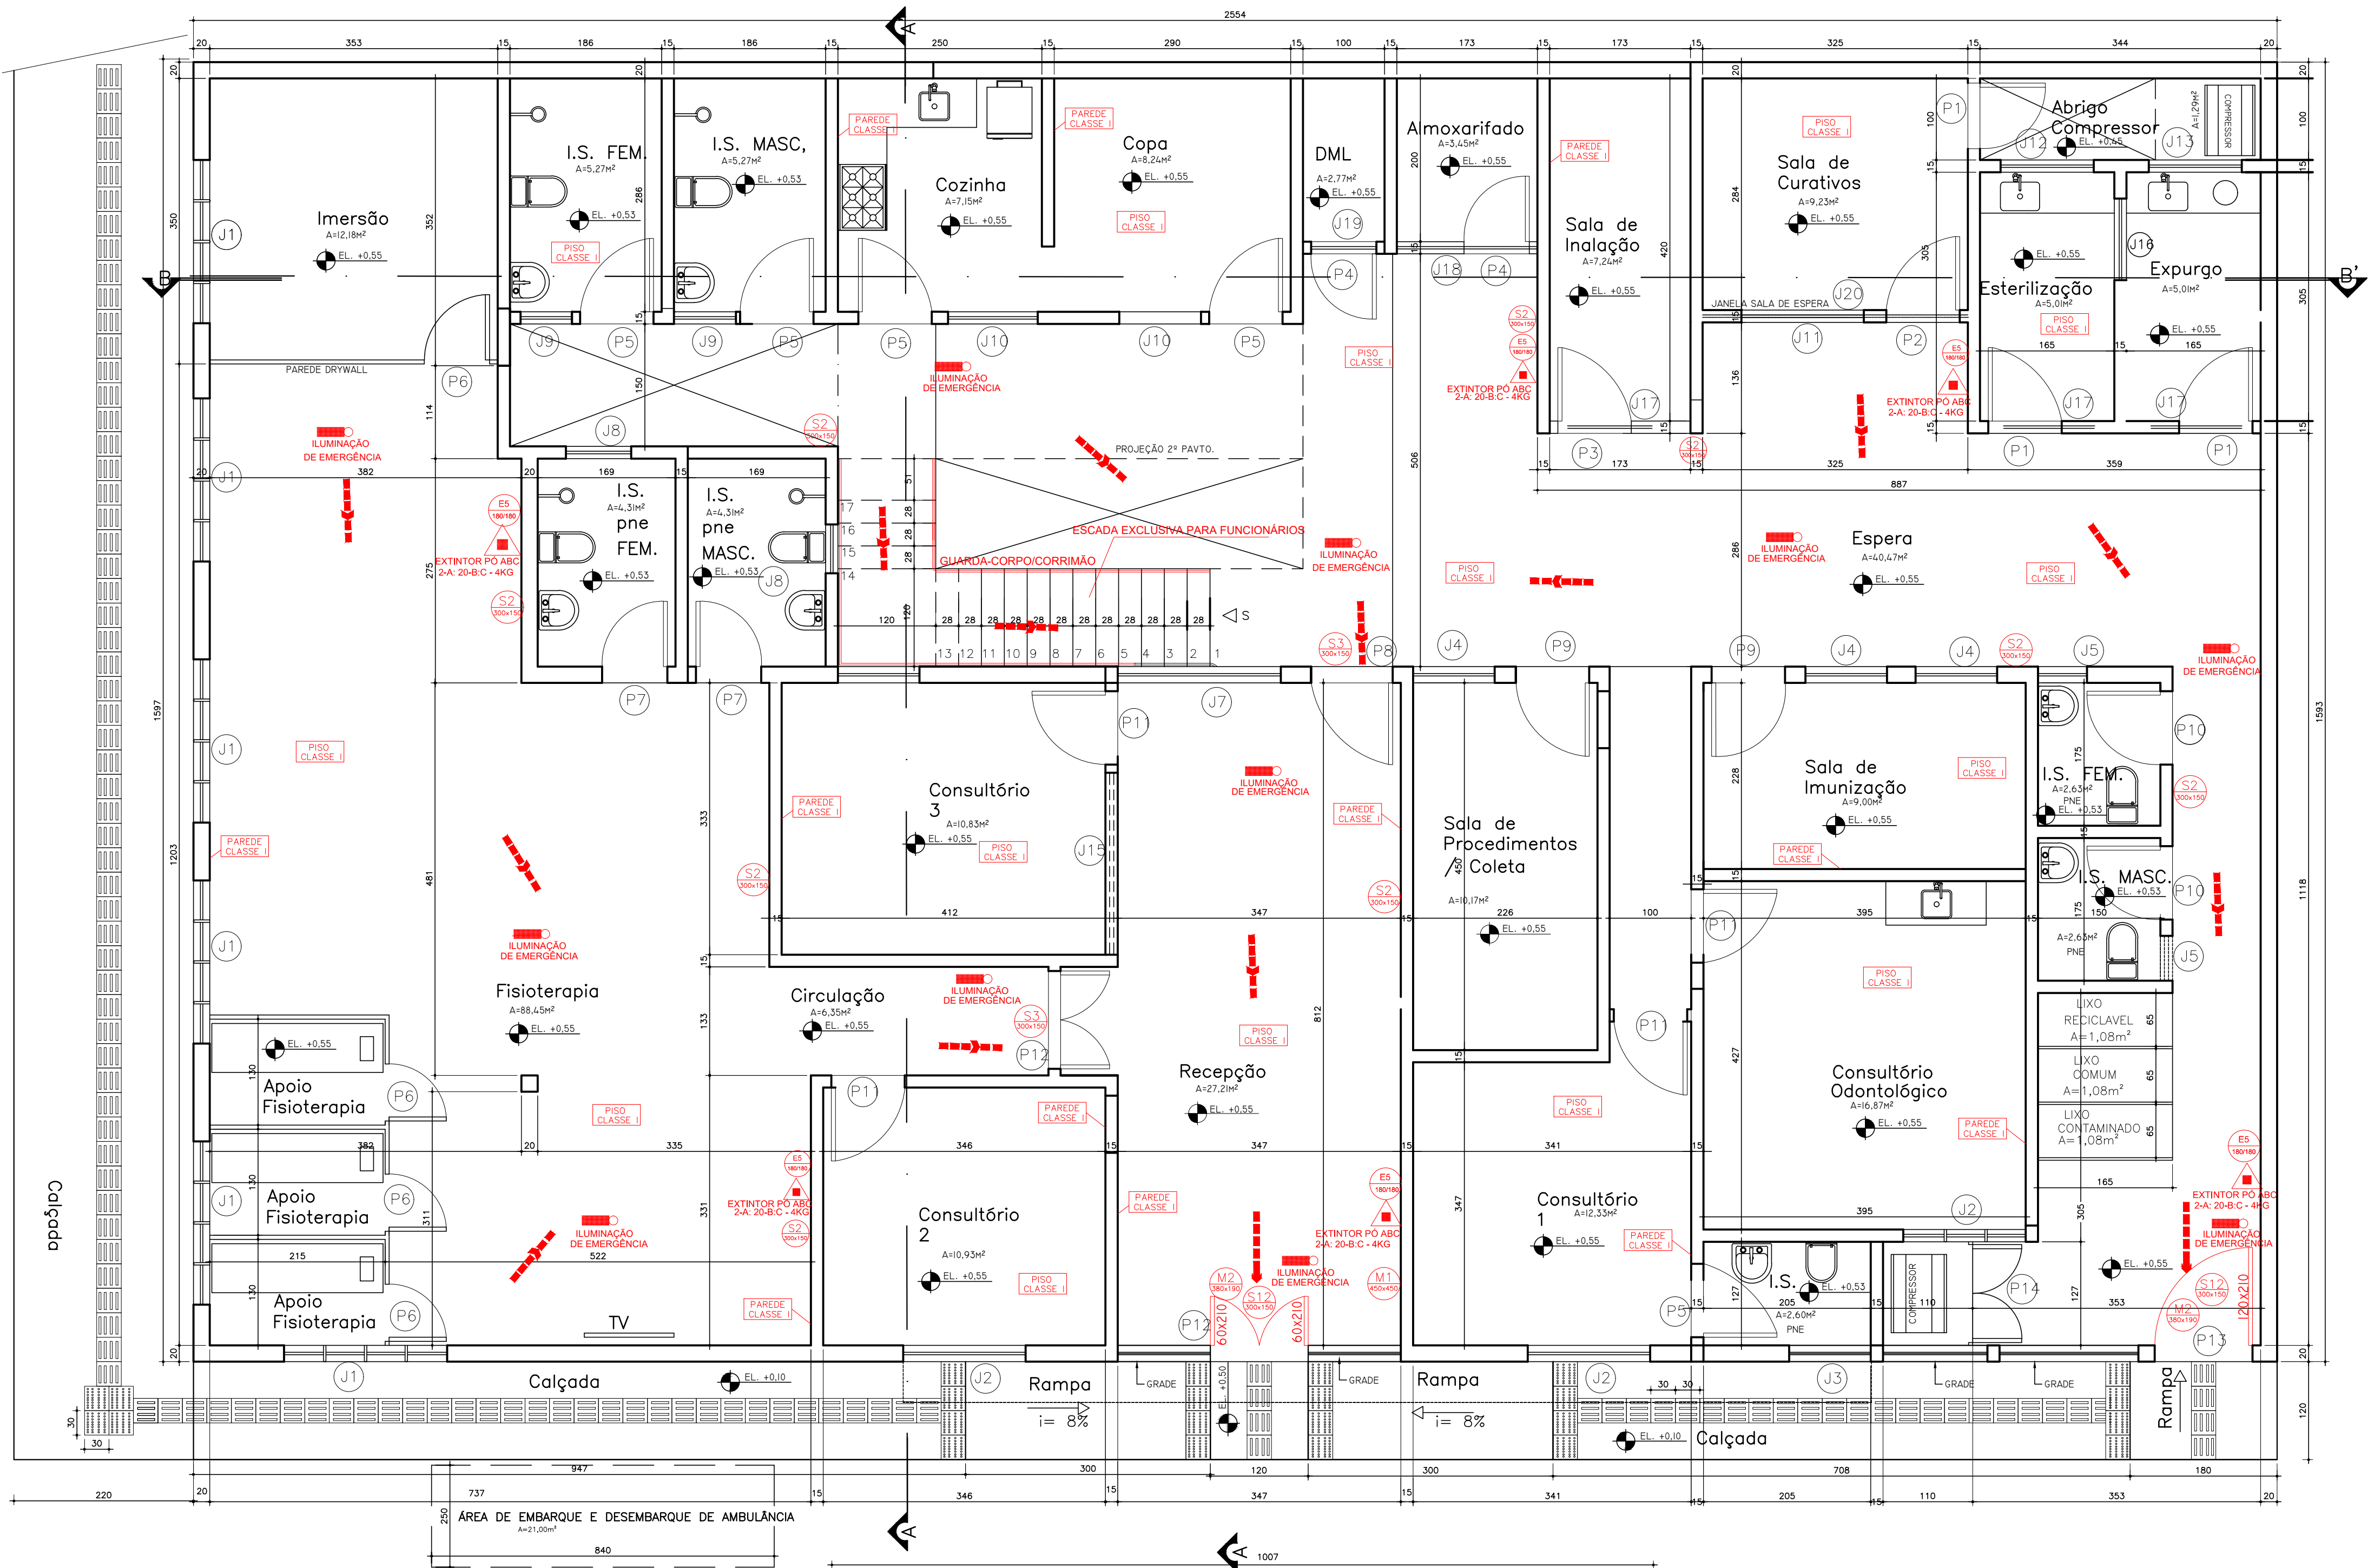

PLANTA TÉRREO A= 391,19m²
ESCALA 1/50

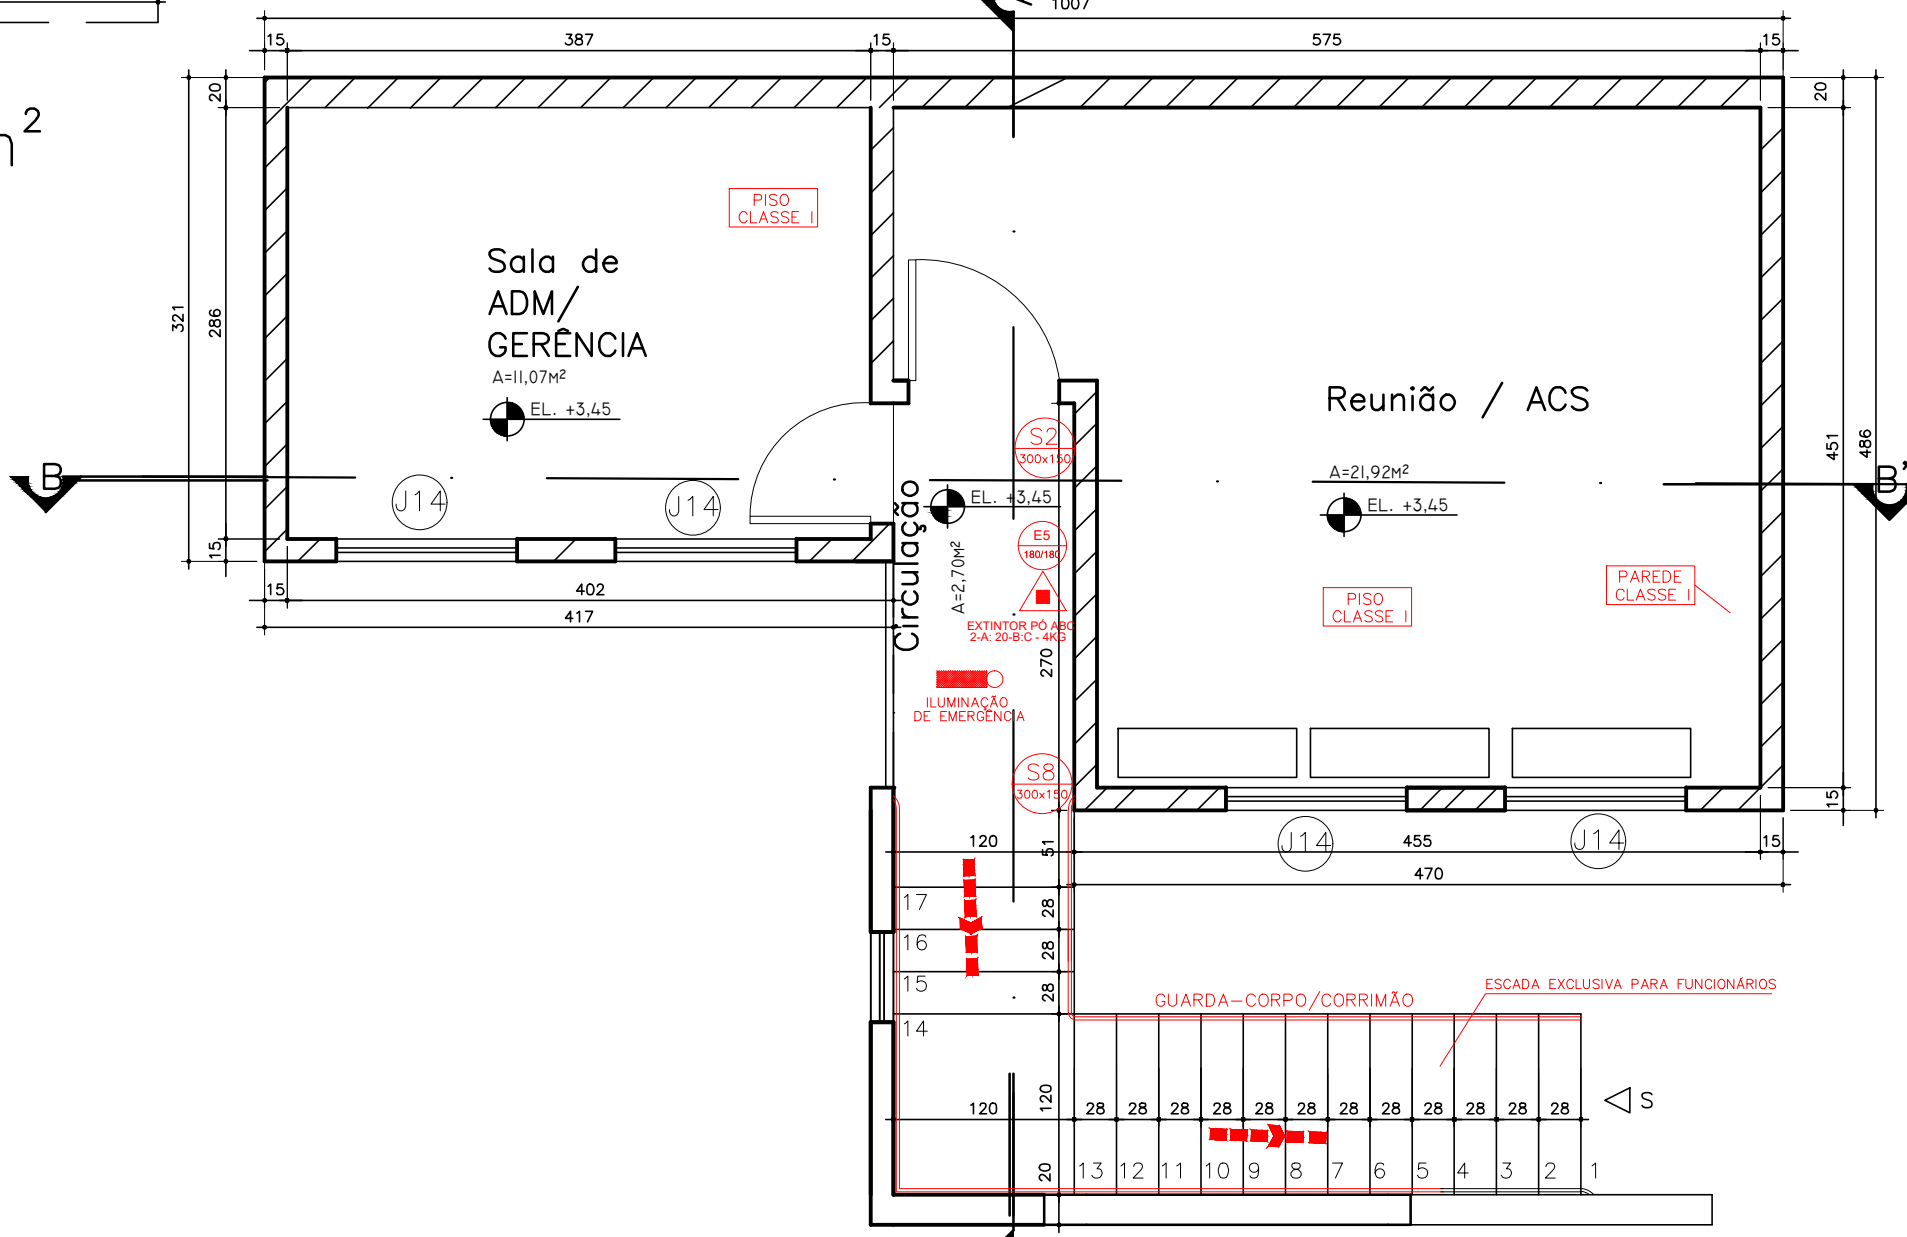

PLANTA 1º PAVIMENTO A= 41,33 m²
ESCALA 1/50

PORTAS	DIMENSÕES	QUANT.
P1 - Portas - Expurgo	(90x210) cm	03
P2 - Porta - Sala de Inalação	(90x210) cm	01
P3 - Porta - Sala de Curativos	(90x210) cm	01
P4 - Portas - Almoxtarifado	(80x210) cm	02
P5 - Portas - I.S.s e I.S Consultório	(90x210) cm	05
P6 - Portas - Inalação	(90x210) cm	04
P7 - Porta I.S. - PNE	(90x210) cm	02
P8 - Porta - Recepção	(100x210) cm	01
P9 - Portas - Sala de Imunização	(90x210) cm	02
P10 - Portas - I.S.s espera	(90x210) cm	02
P11 - Portas - Consultório	(90x210) cm	04
P12 - Portas - Recepção entrada	(60x210) cm	04
P13 - Porta - Espira entrada lateral	(120x210) cm	01
P14 - Portas - COMPRESSOR	(60x110) cm	02

JANELAS	DIMENSÕES	QUANT.
J1 - Inalação	(200x60x150)cm	06
J2 - Consultórios	(150x120/90)cm	03
J3 - I.S Consultório	(100x80/130)cm	04
J4 - Sala de Coleta	(100x80/130)cm	03
J5 - I.Ss espera	(60x60/150)cm	02
J6 - Consultório 3	(100x80/130)cm	01
J7 - Recepção	(200x120/90)cm	01
J8 - I.S. - PNE	(80x60/150)cm	02
J9 - I.Ss	(80x60/150)cm	02
J10 - Cozinha	(100x120/90)cm	02
J11 - Sala de Curativos	(150x120/90)cm	01
J12 - Expurgo	(100x120/90)cm	02
J13 - Almoxtarifado	(114x120/90)cm	01
J14 - Sala de GERÊNCIA	(120x120/90)cm	04
J15 - Consultório 3	(220x50/160)cm	01
J16 - Expurgo/Esterilização	(100x100/110)cm	01
J17 - Sala de Curativos	(130x70/360)cm	03
J18 - Almoxtarifado	(170x50/220)cm	01
J19 - DML	(80x50/220)cm	01
J20 - SALA DE ESPERA	(325x70/330)cm	01

NOTAS:

LEGENDA		
EXTINTORES	EXTINTOR (ABC) - 2A-20B-C 04kg	
SISTEMA PASSIVO	ELEVADOR SIMPLES	
SISTEMA DE HIDRANTES	ACIONADOR DA BOMBA INCÊNDIO BOT. TIPO LIGA-DESL.	
	HIDRANTE	
	REGISTRO DE RECALQUE SEM VALVULA DE RETENÇÃO	
	BOMBA DE INCENDIO	
ROTAS DE FUGA	SAIDA FINAL DA ROTA DE FUGA	
	DIREÇÃO DO FLUXO DA ROTA DE FUGA	
SIST. DE ILUM. DE EMERG.	PONTO DE ILUMINAÇÃO DE EMERGÊNCIA	
	SINALIZAÇÃO PLACA FOTOLUMINESCENTE	
SISTEMA ELÉTRICO	CHAVE ELÉTRICA PRINCIPAL	
	QUADRO DE DISTRIBUIÇÃO DE LUZ (QDL)	
	CHAVE DA BOMBA DE INCÊNDIO	

CONTRATADA:	CONTRATO N°	DATA	EXEC.	VERIF.	APROV.
VIABOZ LTDA	REG. CREA: 28.498/D	PROJ.: ROGER WILLIAN ROSA	REG. CREA: 105.413/D		

CONTRATANTE: PREFEITURA MUNICIPAL DE JOÃO NEIVA

PROGRAMA: PROJETO DE REFORMA UBS GADIOLI

MUNICÍPIO/ÁREA: JOÃO NEIVA / ES

TÍTULO: PROJETO DE COMBATE INCÊNDIO DETALHE

PLANTA PAVIMENTO TÉRREO

DATA: JANEIRO/2019	ESCALA: INDICADA	PRANCHA:
ARQUIVO:		5.2