



CORTE B-B'
ESC. : 1/75


B'

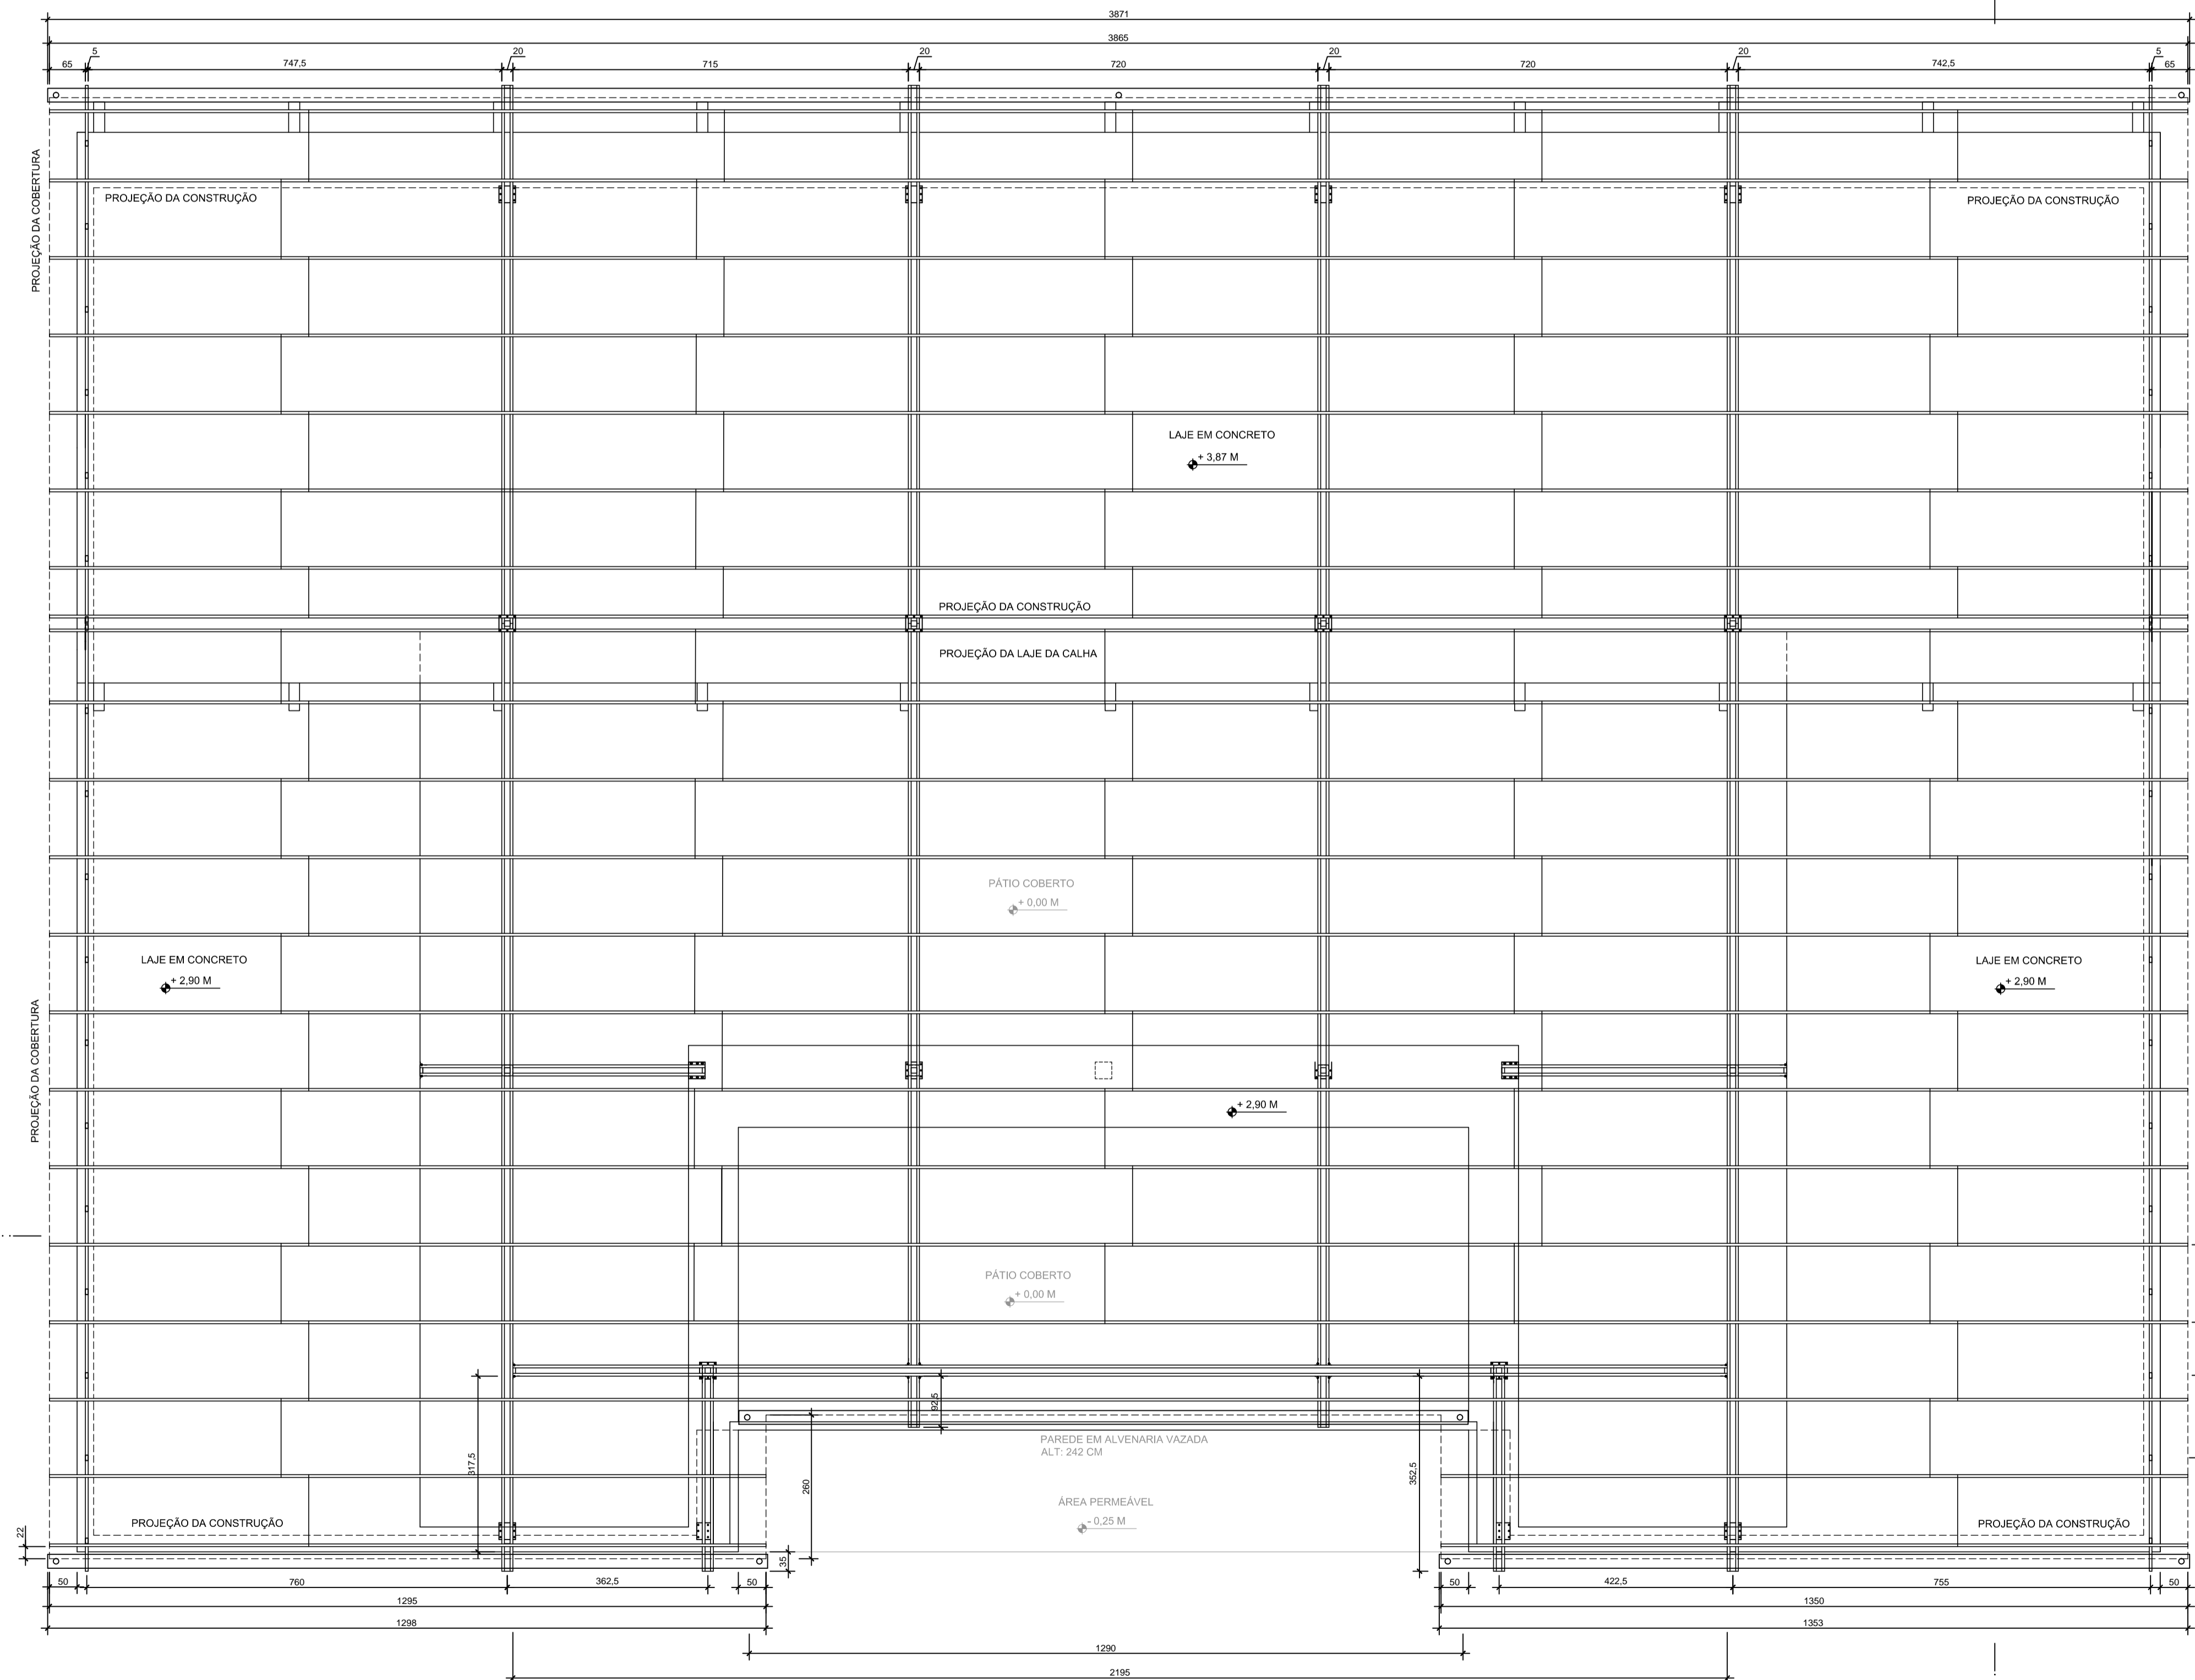

PLANTA DA ESTRUTURA METÁLICA
ESC. : 1/75

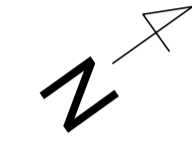

B

 PMJN - PREFEITURA MUNICIPAL DE JOÃO NEIVA Secretaria Municipal Obras	
 SOMAR ENGENHARIA E SERVIÇOS LTDA	
RESPONSÁVEL TÉCNICO: EVANDRO JOSÉ PINTO DE ABREU - 49.559/D CREA-MG	
OBRA: REFORMA DA ESCOLA PEDRO NOLASCO LOCAL: VILA NOVA DE BAIXO - JOÃO NEIVAS	
PROJETO: ARQUITETÔNICO - COBERTURA CONTEÚDO DA PRANCHA: PLANTA DE ESTRUTURA METÁLICA, CORTE B-B'	
PRANCHA: 01/04	
PREFEITO: DR. OTAVIO ABREU XAVIER ÁREA DO TERRENO: 2.358,70 m ²	DATA: AGOSTO/2018 TAXA DE OCUPAÇÃO: 60,7% COEFICIENTE DE APROVEITAMENTO: 0,60 DESENHO: EVANDRO J. P. DE ABREU ÁREA CONSTRUÍDA: 873,66 m ²
ARQUIVO: SM_PMJN-EMEPN_ARQ-COBERTURA-R03.DWG	ESCALA: 1/75 FOLHA: A1