


SEÇÕES TRANSVERSAIS PRAÇA

ESCALA: V 1:100 H 1:200

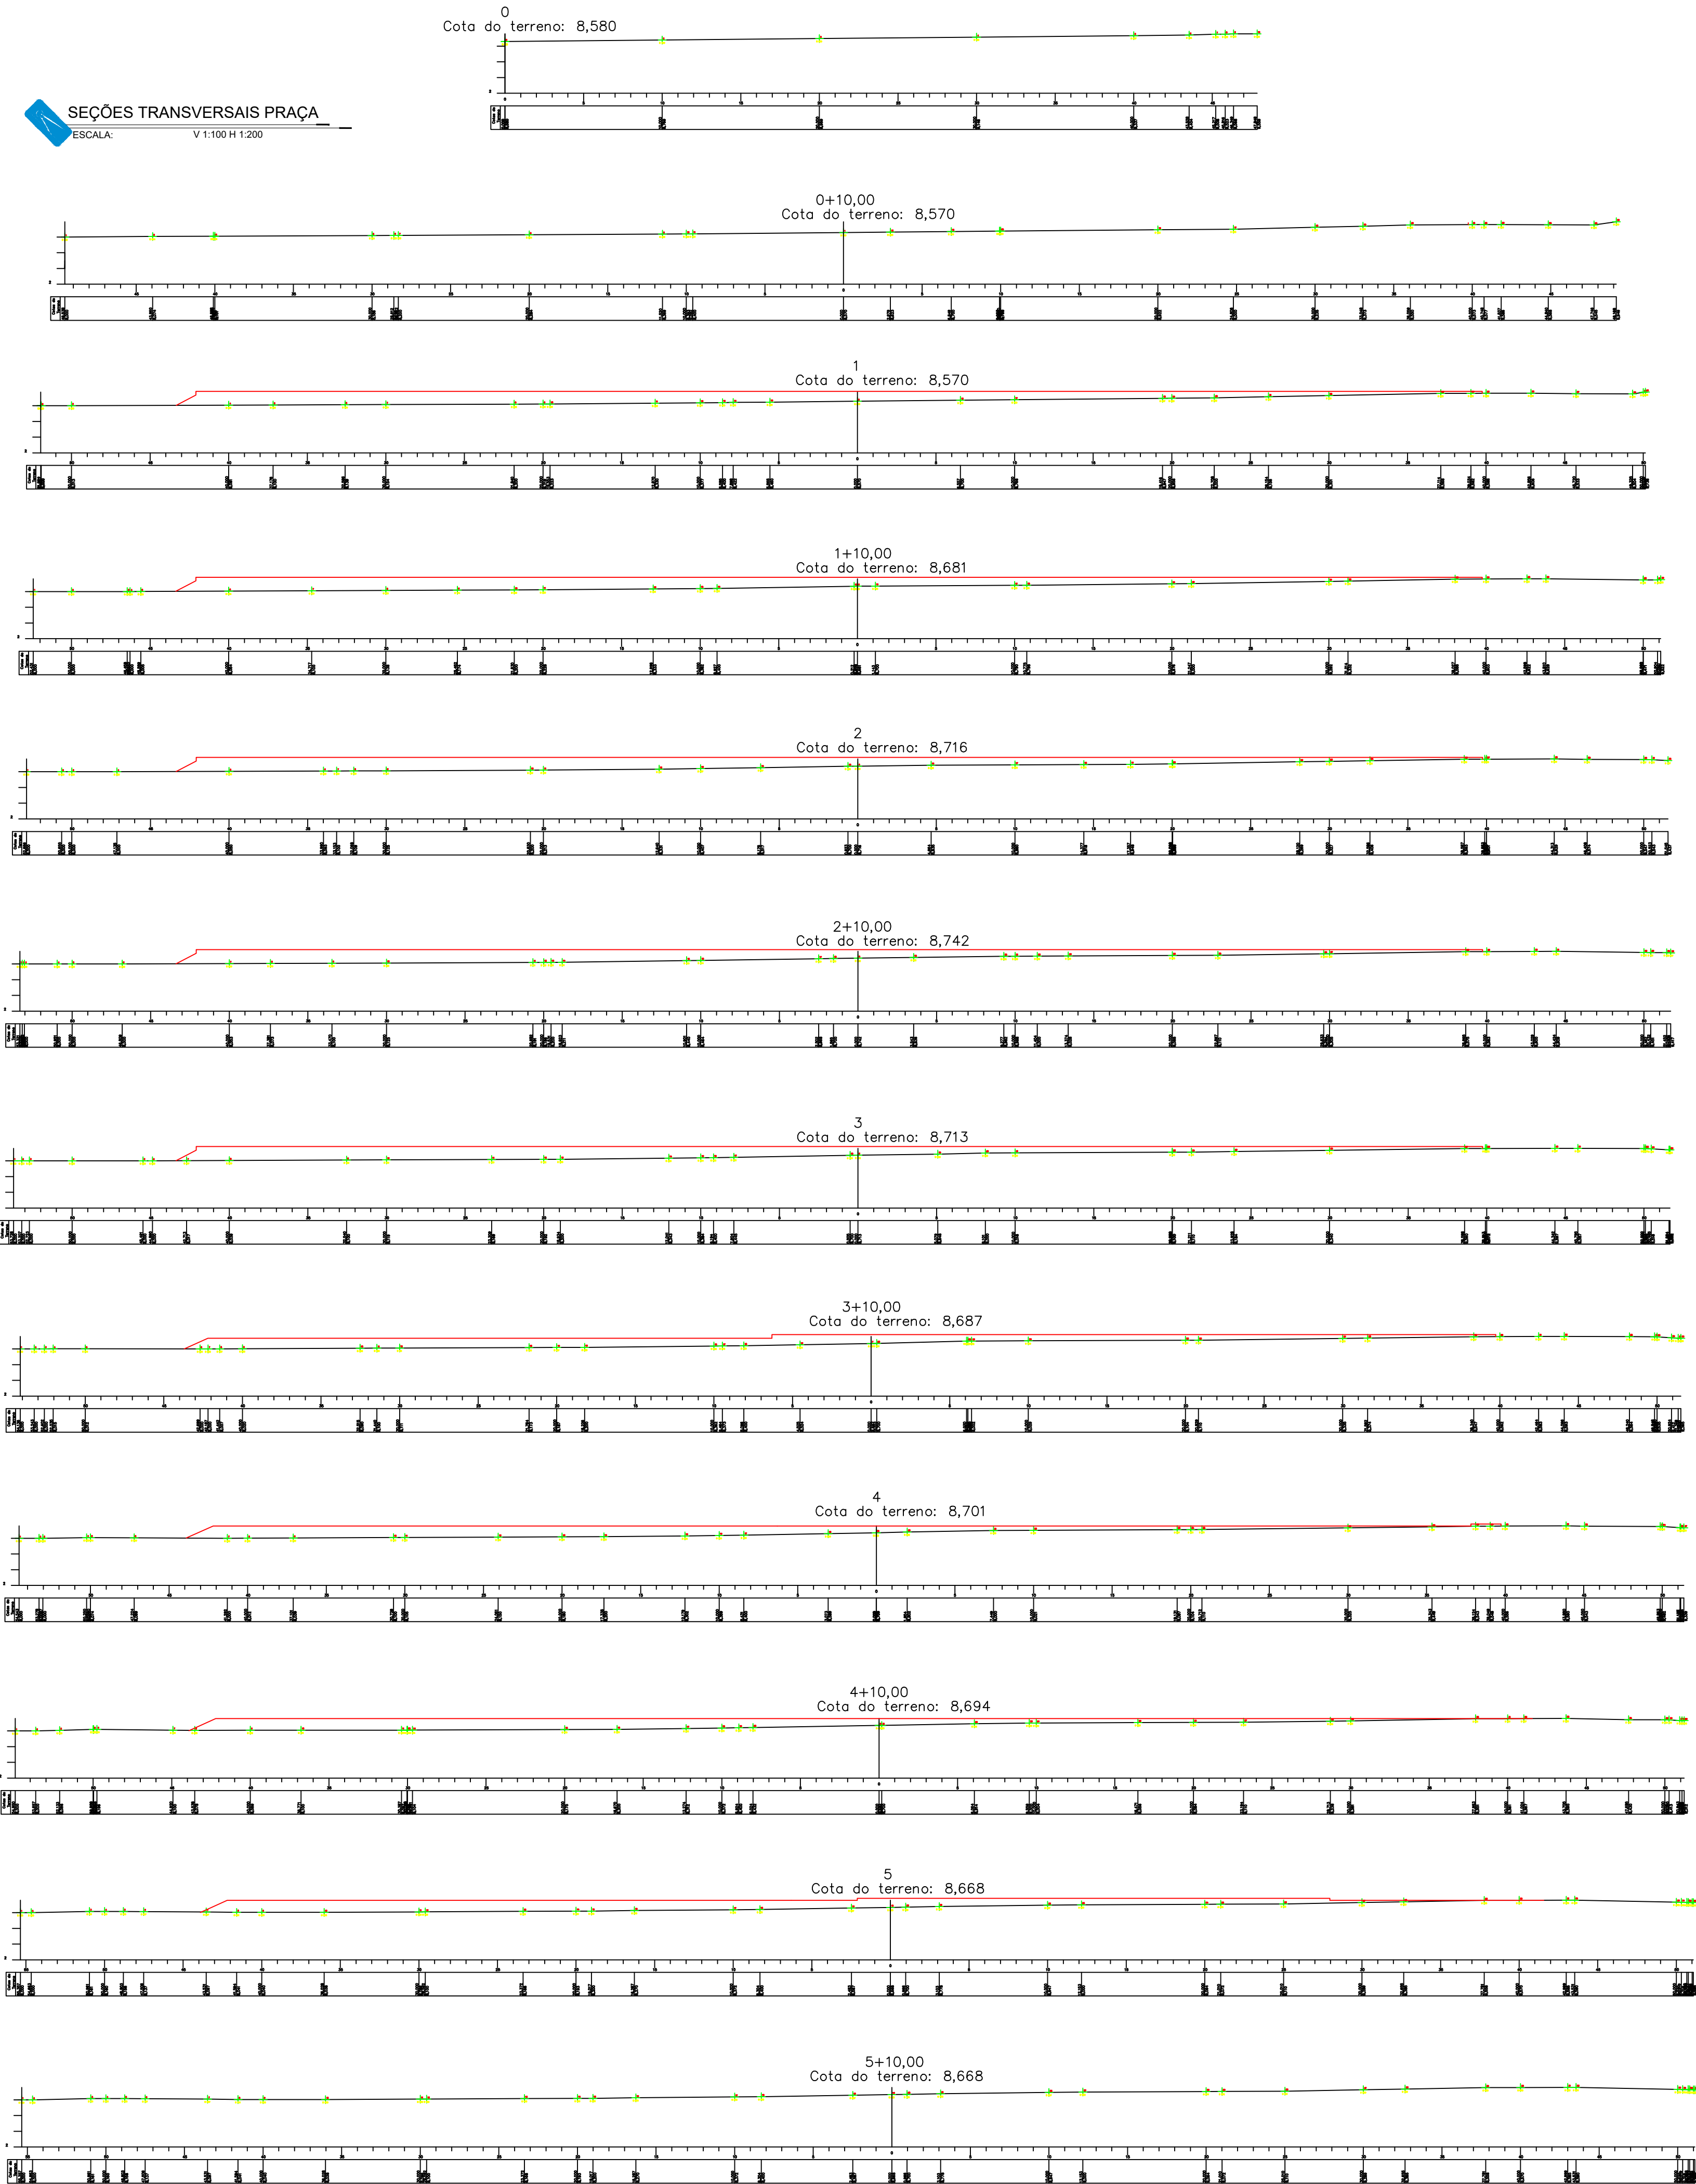


PERFIL LONGITUDINAL EIXO

ESCALA: V 1:100 H 1:200



SEÇÃO TÍPICA FAIXA DE SERVIÇÃO

ESCALA: 1:100

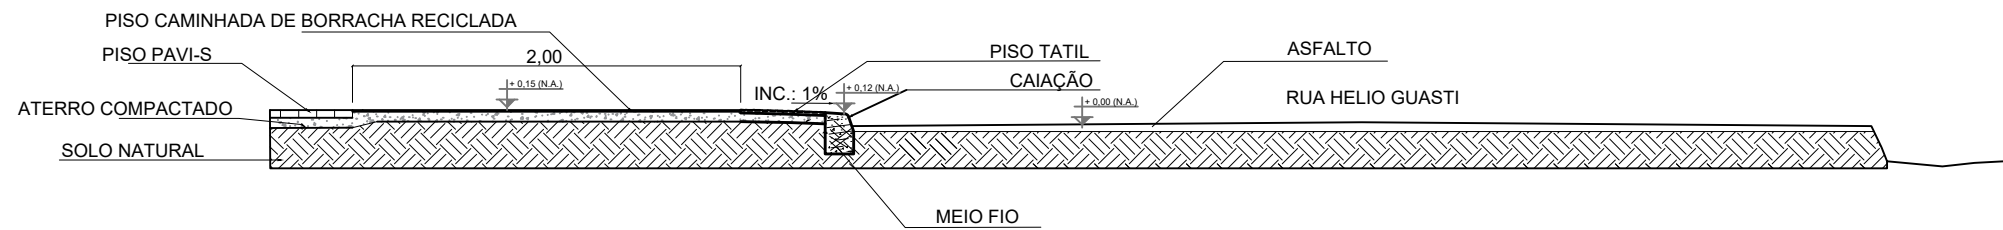

SEÇÃO TÍPICA RUA HÉLIO GUSTI

ESCALA: 1:100

	DATA: junho 2022	CONVENIENTE: 	CONCEDENTE: RECURSO PRÓPRIO	TIPO: TER	MODIFICAÇÕES:	FOLHA: 02/02
	CONVENIENTE: PREFEITURA MUNICIPAL DE JOÃO NEIVA					ÁREAS: 4.791,08 m²
	OBRA: PRAÇA SUSTENTÁVEL					
	CONTEÚDO: SEÇÕES TRANSVERSAIS, SEÇÕES TÍPICAS E PERFIL LONGITUDINAL				ASSINATURA:	
	LOCAL: AVENIDA HÉLIO GUASTI, BAIRRO MONTE LÍBANO, JOÃO NEIVA - ES					

\* DIMENSÕES DO DESENHO EM CENTÍMETRO  
\*\* ESCALA INDICADA EM PLANTAS

Alexandre G. Mansur Zaine  
CREA-ES 043.313/D