

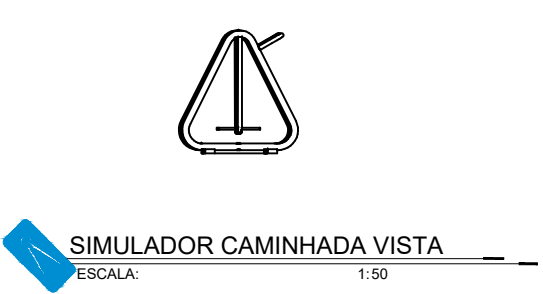
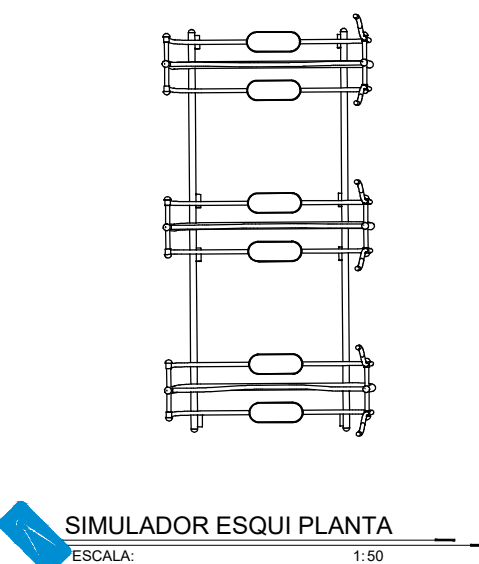



SIMULADOR ESQUI VISTA  
ESCALA: 1:50

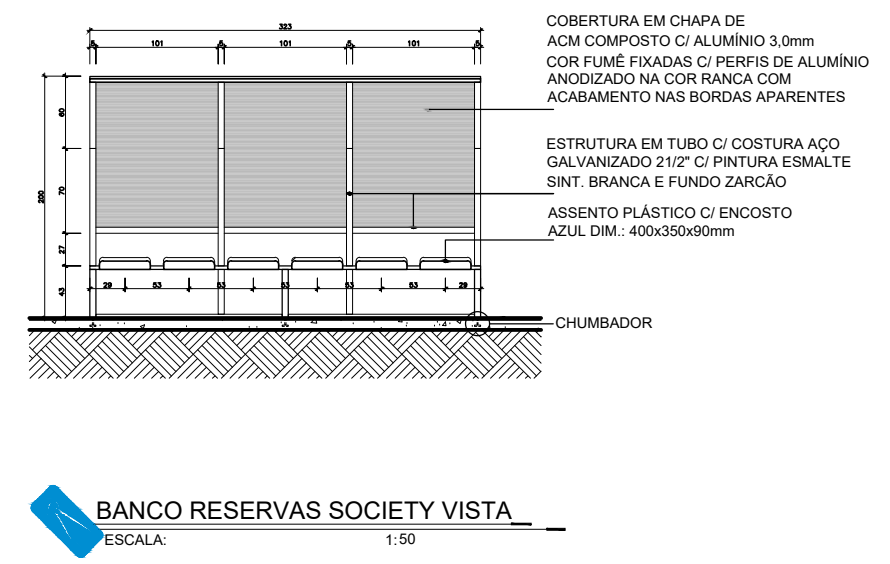


SIMULADOR CAMINHADA VISTA  
ESCALA: 1:50

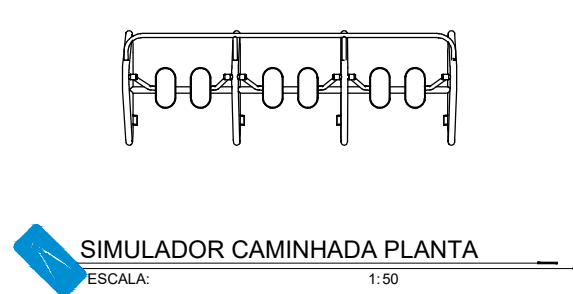


BANCO RESERVAS SOCIETY VISTA  
ESCALA: 1:50

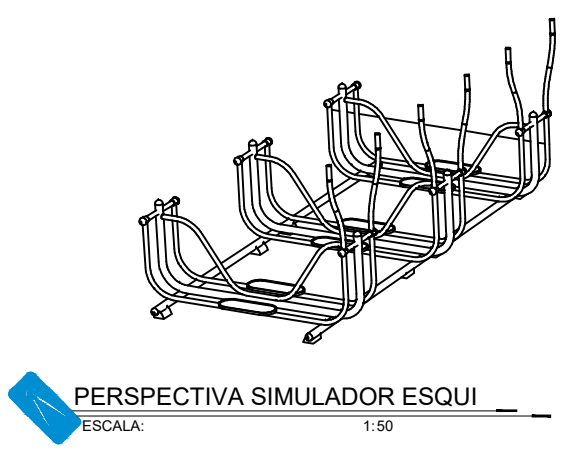


PERSPECTIVA SIMULADOR ESQUI  
ESCALA: 1:50

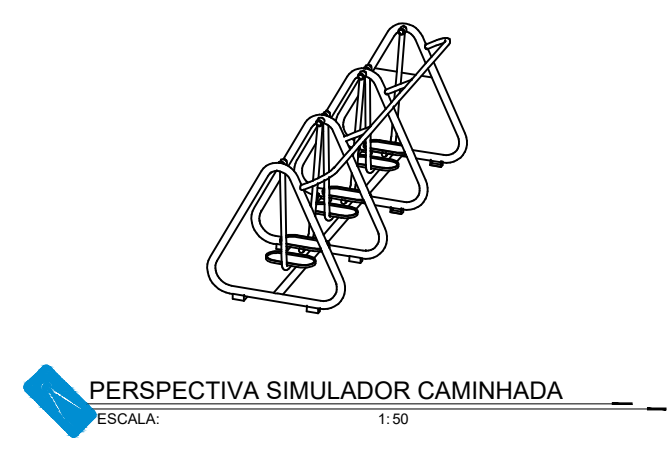

PERSPECTIVA SIMULADOR CAMINHADA  
ESCALA: 1:50

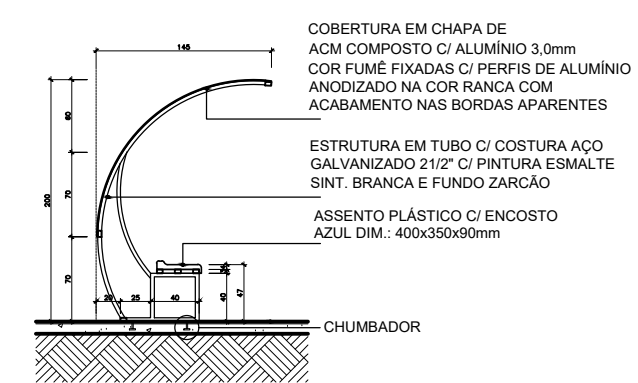


BANCO RESERVAS SOCIETY LATERAL  
ESCALA: 1:50

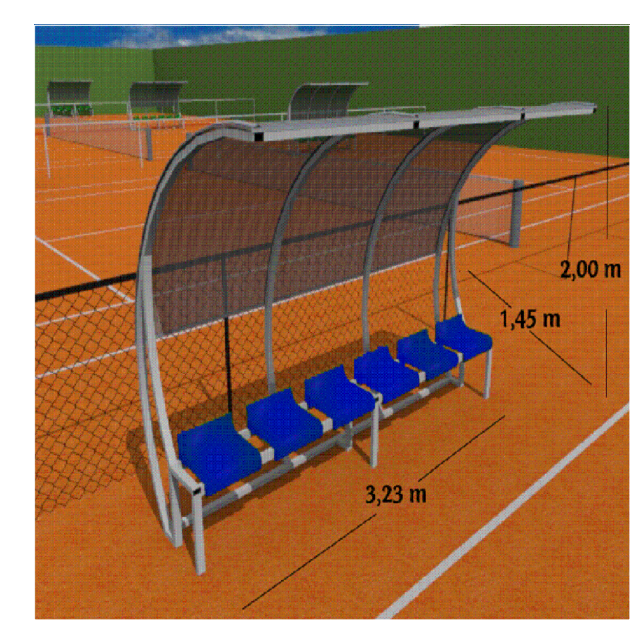

BANCO RESERVAS SOCIETY PERSPECTIVA  
ESCALA: 1:50



SIMULADOR CAVALGADA VISTA  
ESCALA: 1:50

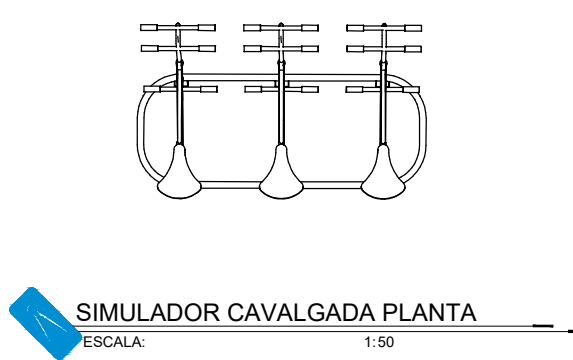

SIMULADOR CAVALGADA PLANTA  
ESCALA: 1:50




SIMULADOR DE REMO VISTA  
ESCALA: 1:50




SIMULADOR DE REMO PLANTA  
ESCALA: 1:50




SIMULADOR PRESSÃO PERNAS VISTA  
ESCALA: 1:50

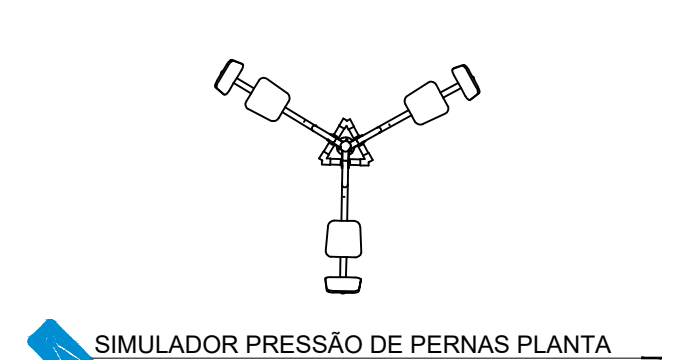


SIMULADOR PRESSÃO DE PERNAS PLANTA  
ESCALA: 1:50

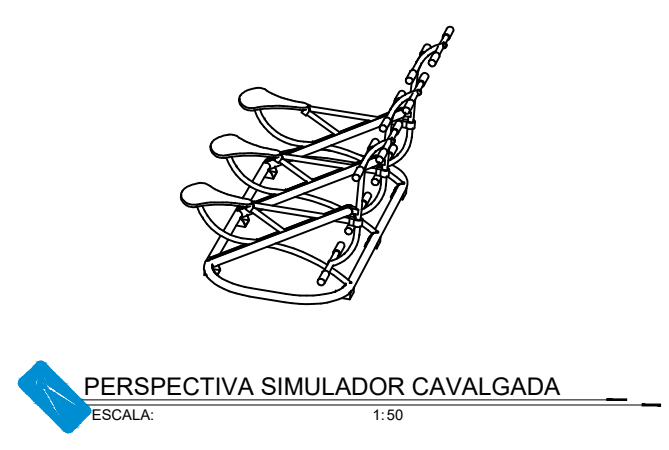


PERSPECTIVA SIMULADOR CAVALGADA  
ESCALA: 1:50

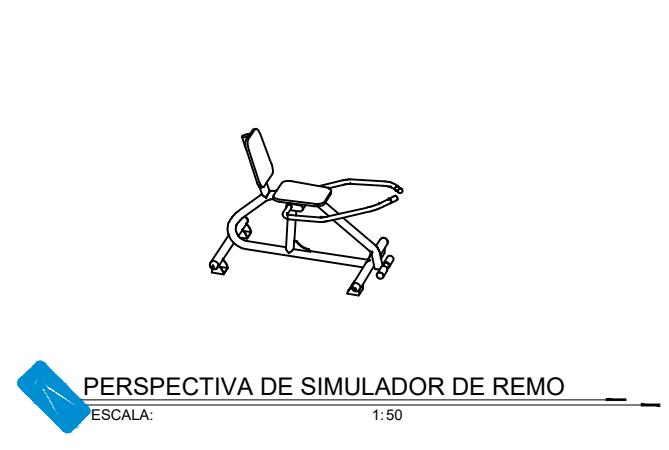

PERSPECTIVA DE SIMULADOR DE REMO  
ESCALA: 1:50

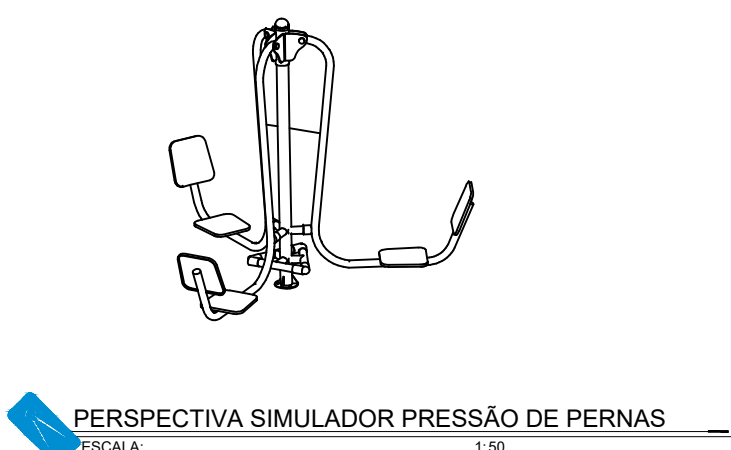

PERSPECTIVA SIMULADOR PRESSÃO DE PERNAS  
ESCALA: 1:50

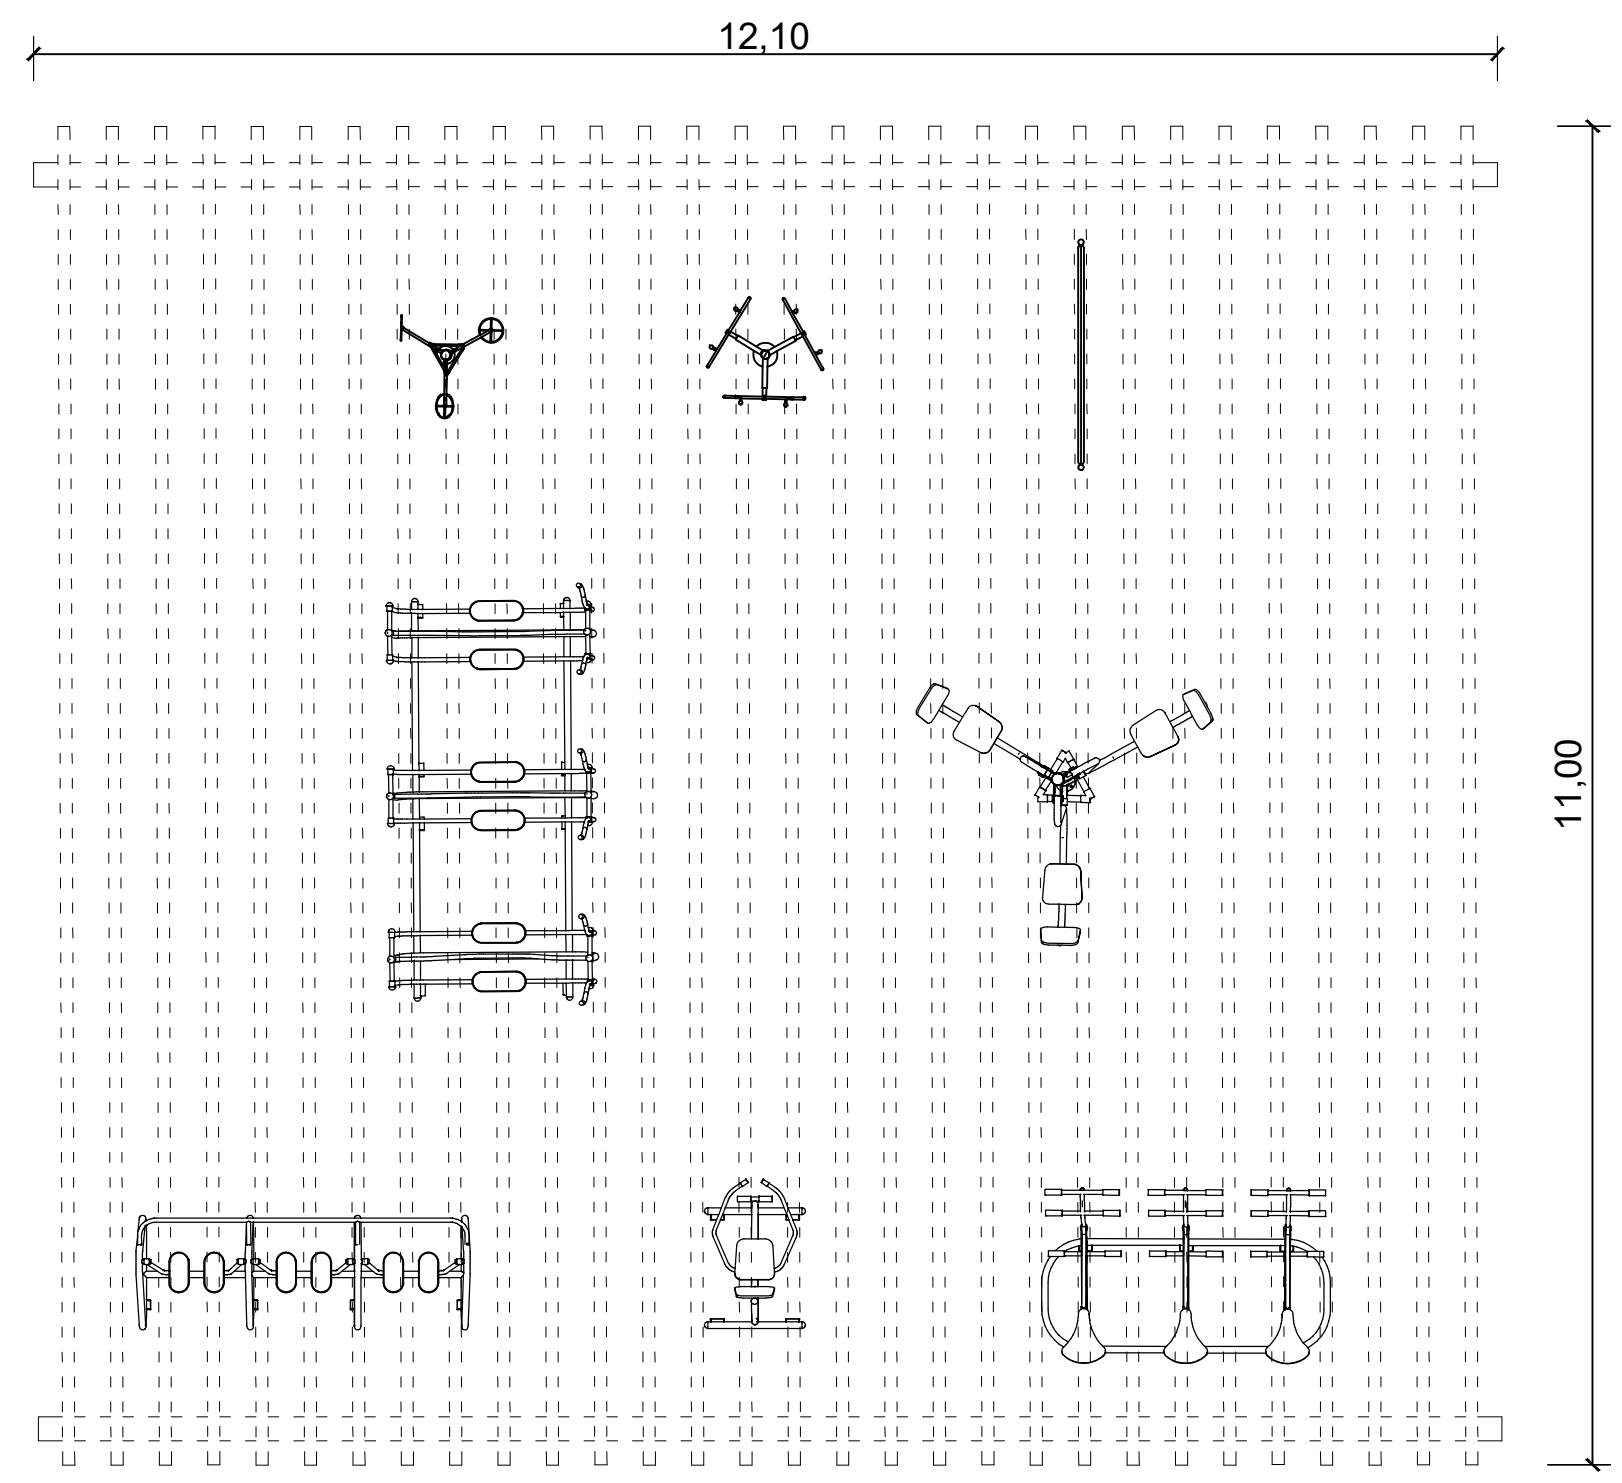

LAY OUT DOS APARELHOS  
ESCALA: 1:50




ALONGADOR TRÊS ALTURAS VISTA  
ESCALA: 1:50




ALONGADOR TRÊS ALTURAS PLANTA  
ESCALA: 1:50




SIMULADOR PRESSÃO PERNAS VISTA  
ESCALA: 1:50

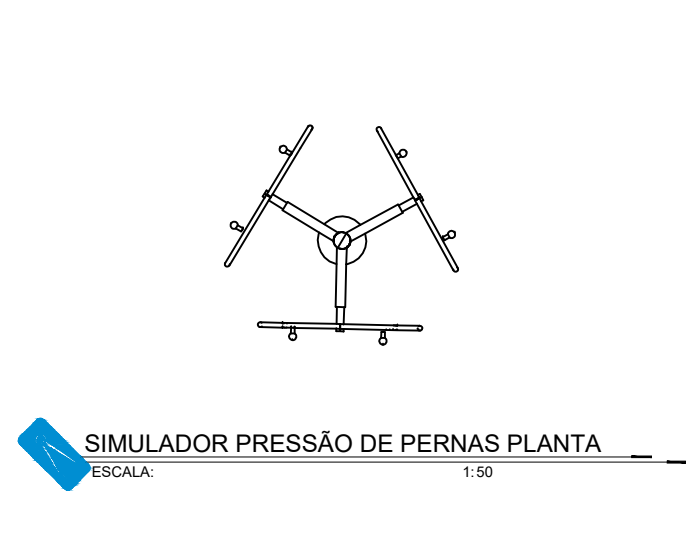

SIMULADOR PRESSÃO DE PERNAS PLANTA  
ESCALA: 1:50

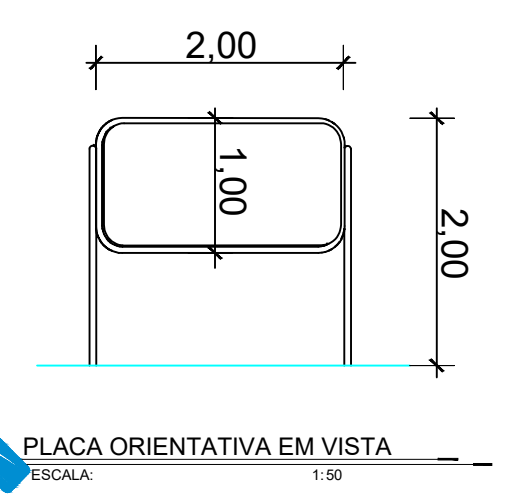

PLACA ORIENTATIVA EM VISTA  
ESCALA: 1:50

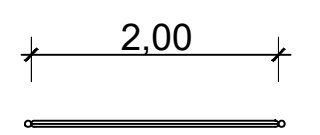

PLACA ORIENTATIVA EM PLANTA  
ESCALA: 1:50



PERSPECTIVA ALONGADOR TRÊS ALTURAS  
ESCALA: 1:50



PERSPECTIVA SIMULADOR PRESSÃO DE PERNAS  
ESCALA: 1:50

|   |  |   |                                |              |   |                 |
|---|--|---|--------------------------------|--------------|---|-----------------|
|  | DATA:<br>junho 2022                                    | CONVENIENTE:<br> | CONCEDENTE:<br>RECURSO PRÓPRIO | TIPO:<br>MOB | MODIFICAÇÕES:   | FOLHA:<br>02/02 |
|   | CONVENIENTE:<br><br>PREFEITURA MUNICIPAL DE JOÃO NEIVA |   |                                |              |   | ÁREAS:          |
|   |  |   |                                |              |   | 4.791,08 m²     |
|   |  |   |                                |              |   |                 |
| OBRAS:<br><br>PRAÇA SUSTENTÁVEL   |  |   |                                |              | ASSINATURA:<br><br><br><br><br><br><br><br><br><br><br><br><br><br><br><br><br><br><br><br><br><br><br><br><br><br><br><br><br><br><br><br><br><br><br><br><br><br><br><br><br><br><br><br><br><br><br><br><br><br><br><br><br><br><br><br><br><br><br><br><br><br><br><br><br><br><br><br><br><br><br><br><br><br><br><br><br><br><br><br><br><br><br><br><br><br><br><br><br><br><br><br><br><br><br><br><br><br><br><br><br><br><br><br><br><br><br><br><br><br><br><br><br><br><br><br><br><br><br><br><br><br><br><br><br><br><br><br><br><br><br><br><br><br><br><br><br><br><br><br><br><br><br><br><br><br><br><br><br><br><br><br><br><br><br><br><br><br><br><br><br><br><br><br><br><br><br><br><br><br><br><br><br><br><br><br><br><br><br><br><br><br><br><br><br><br><br><br><br><b